



舞 台

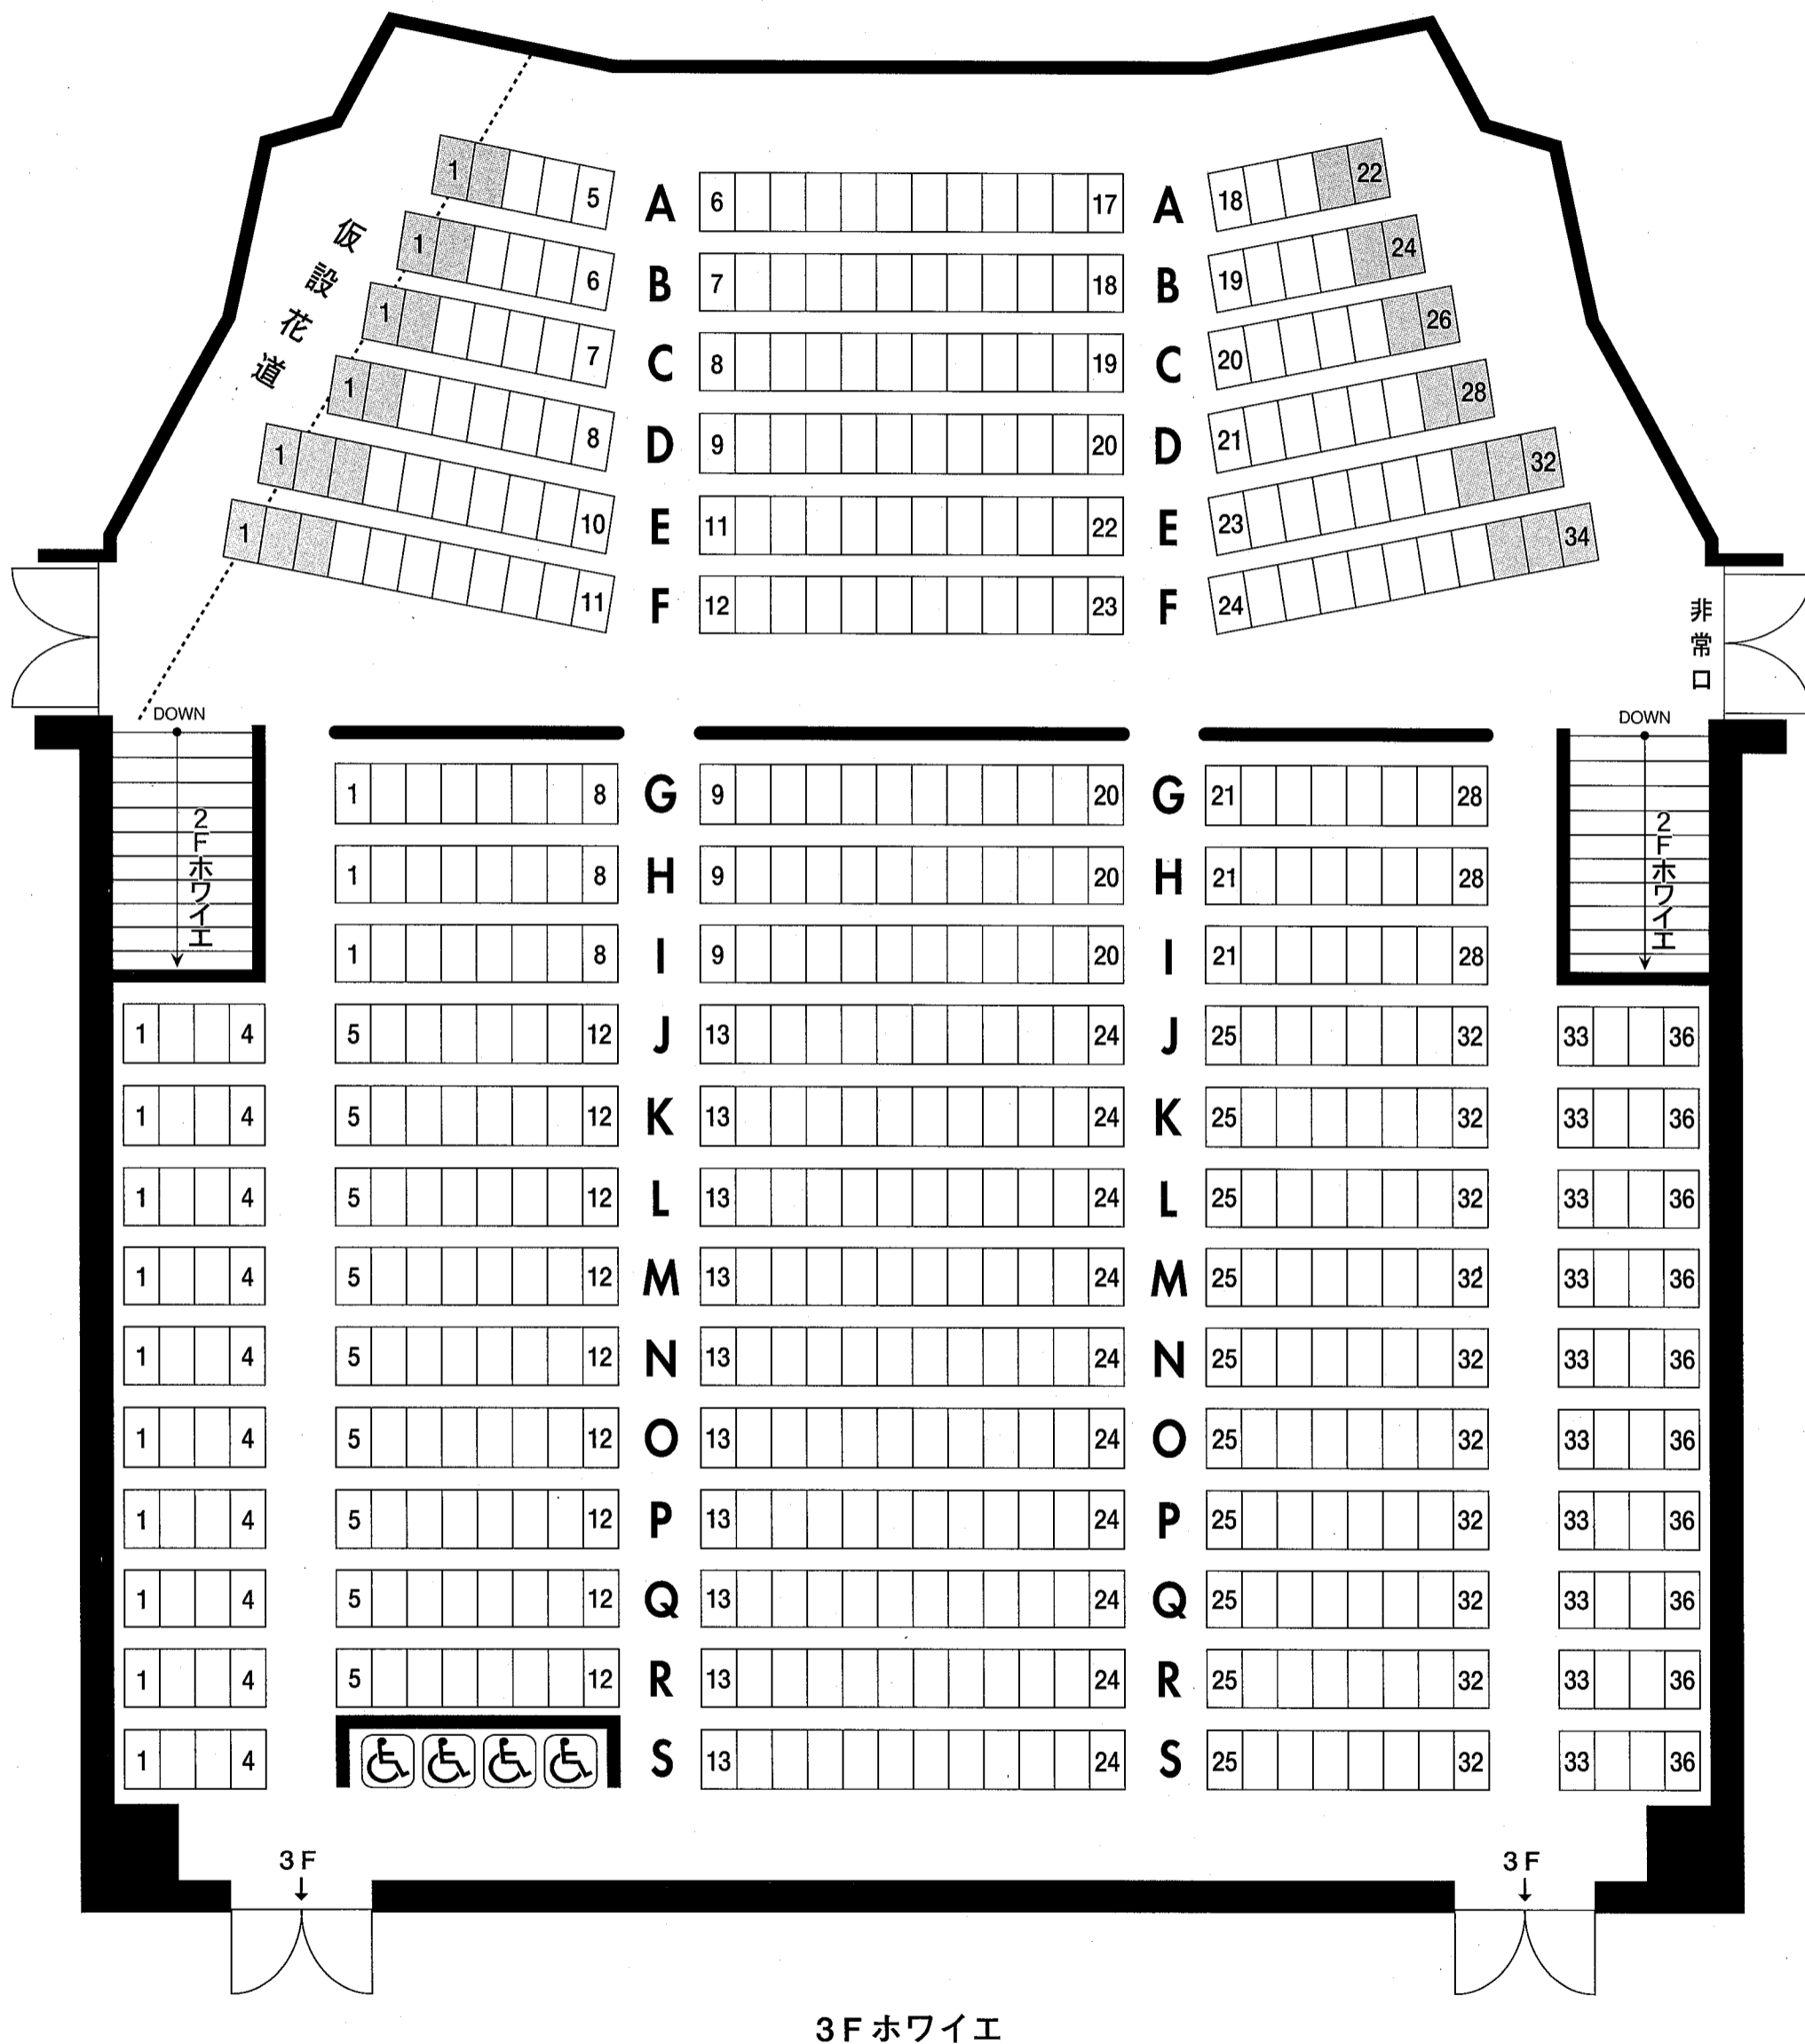


客席数 / 602席  
 車椅子席 / 4席  
 [Shaded Box] は移動席

太宰府市中央公民館  
 ホール客席案内図

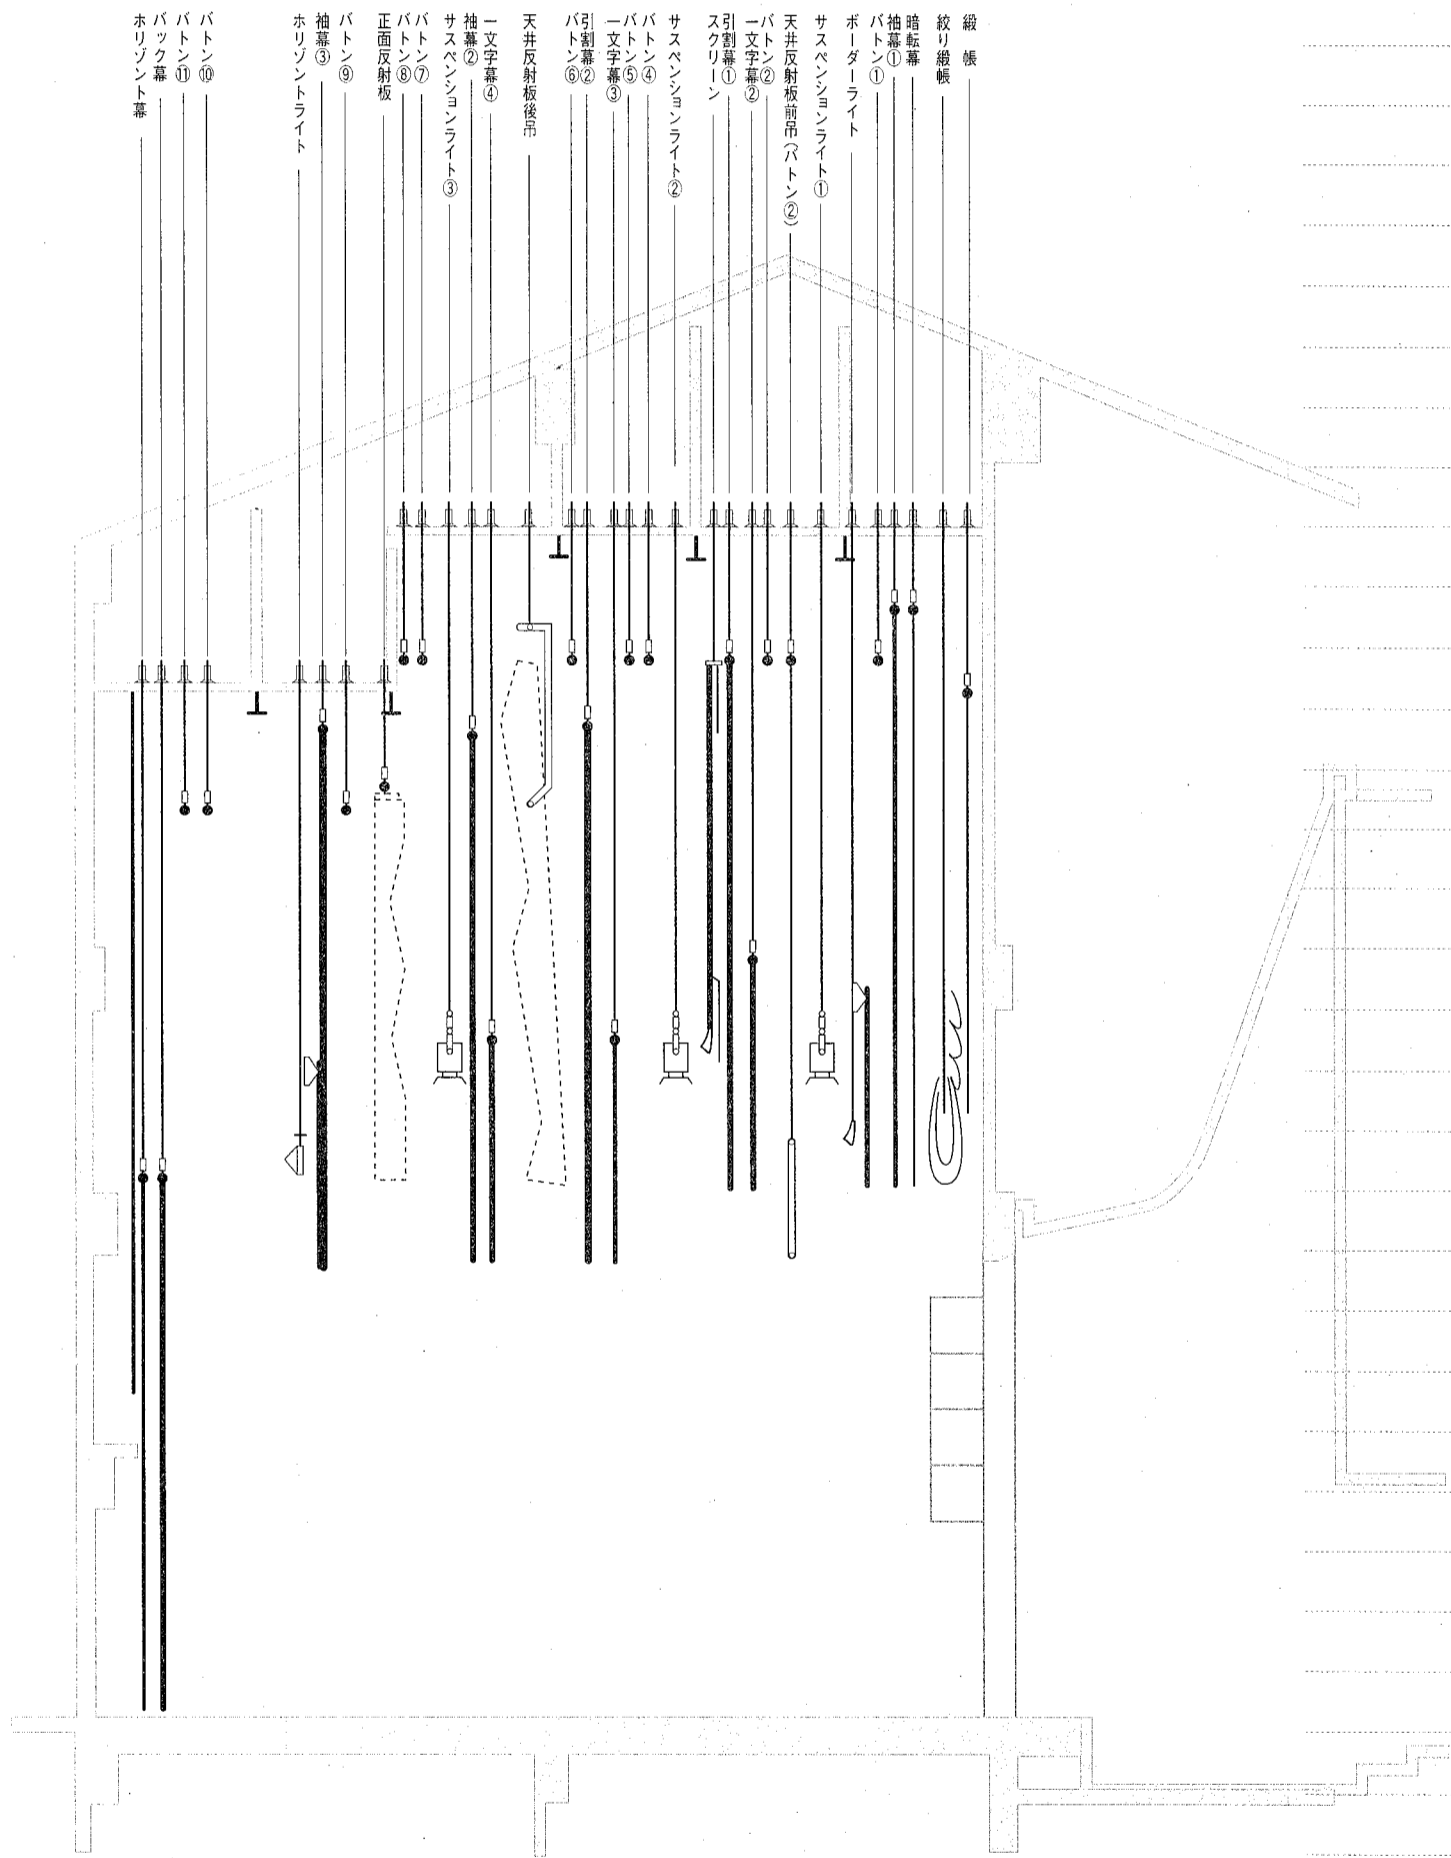

**太宰府市中央公民館**  
**舞台断面図**

縮尺 / 100分の1

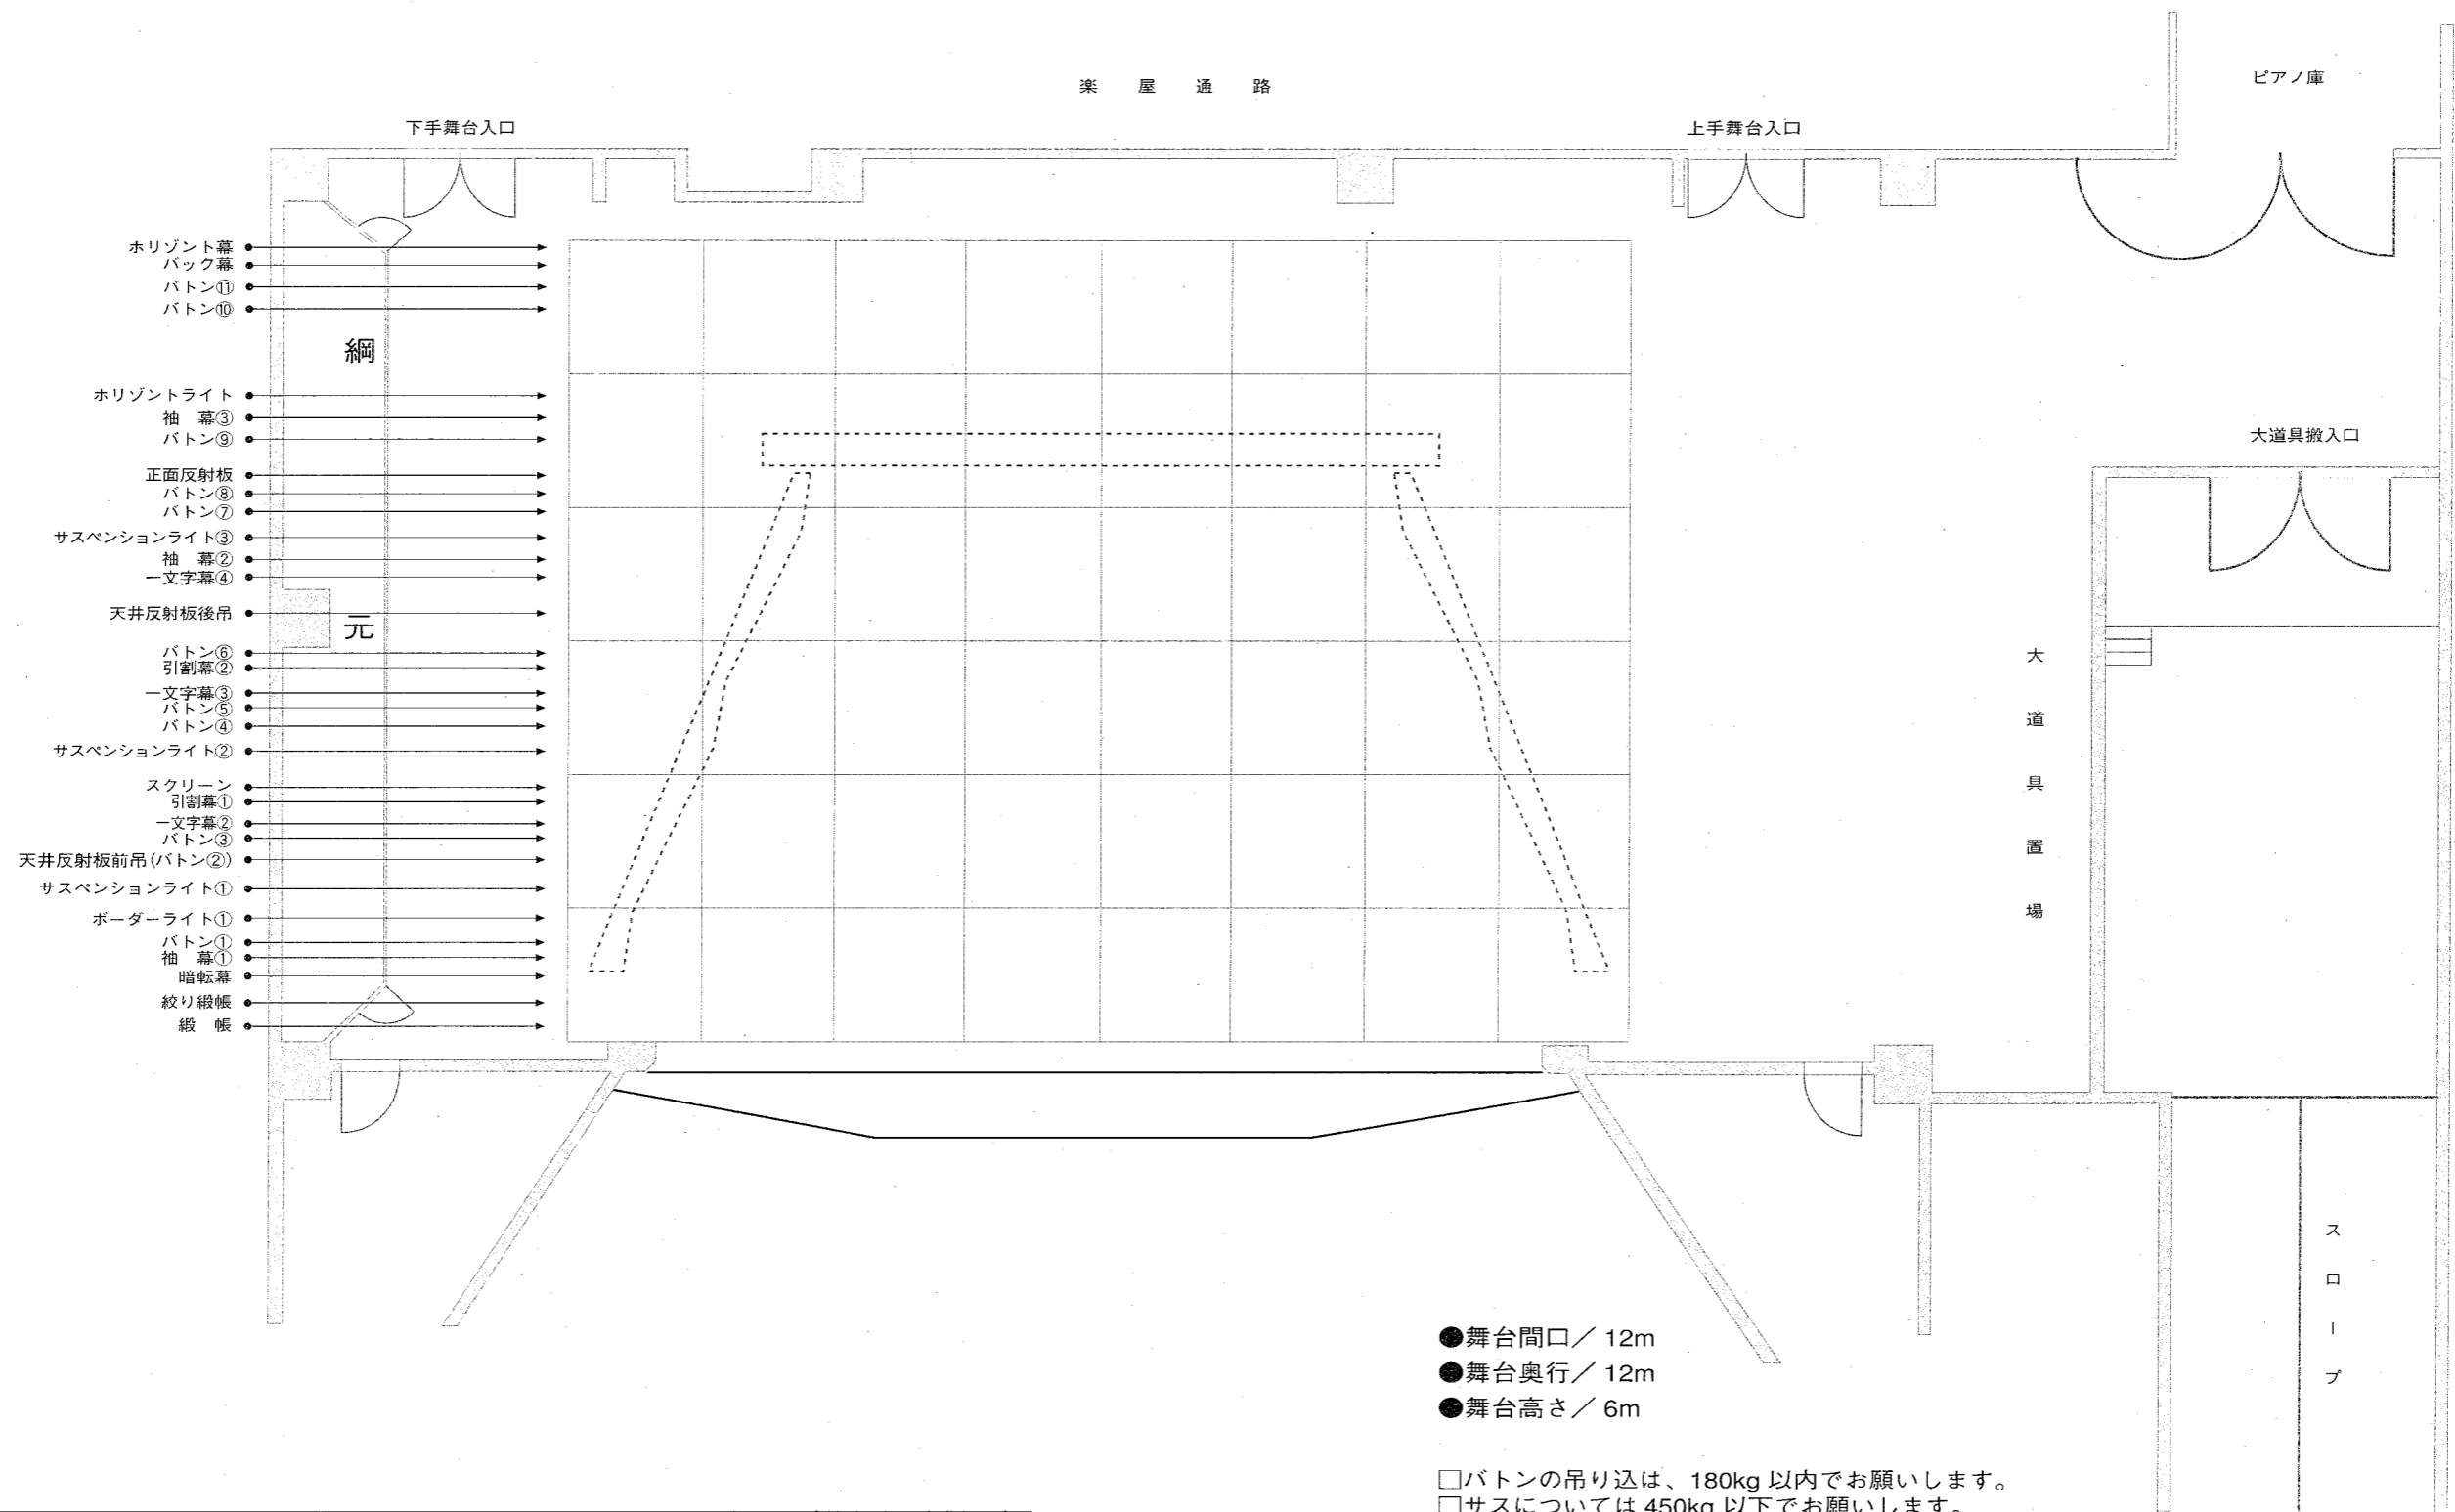

Event Title

Date Open . . . / Time :

End . . . / Time :

Client

# 太宰府市中央公民館

## 舞台平面図

縮尺 / 100分の1