



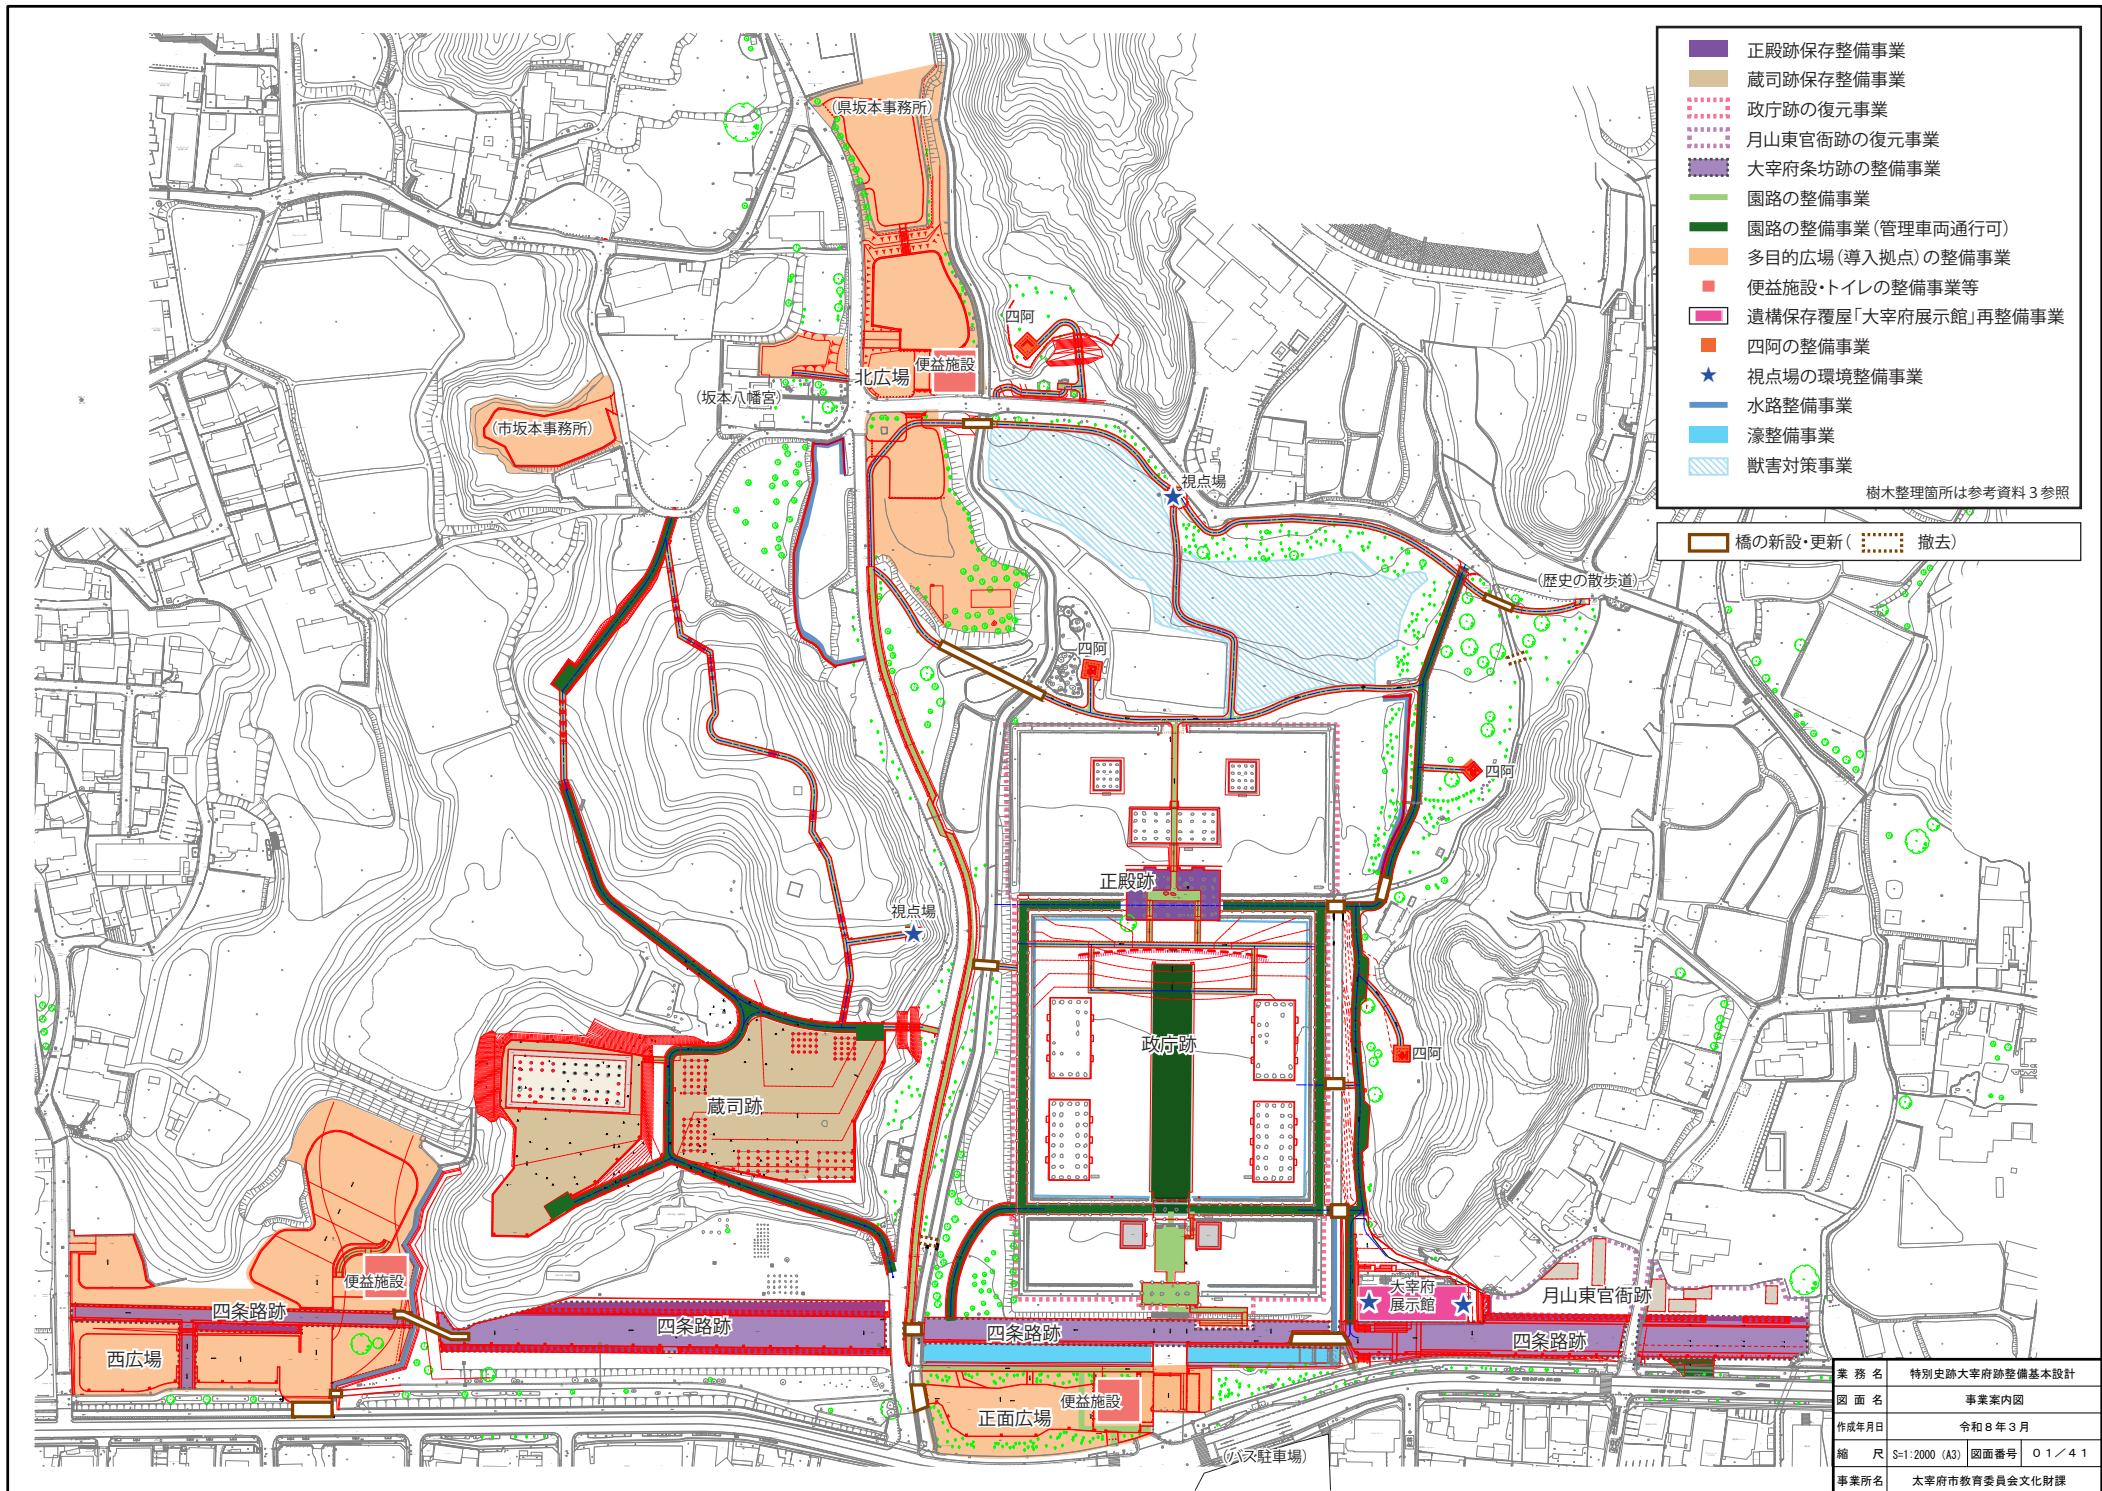

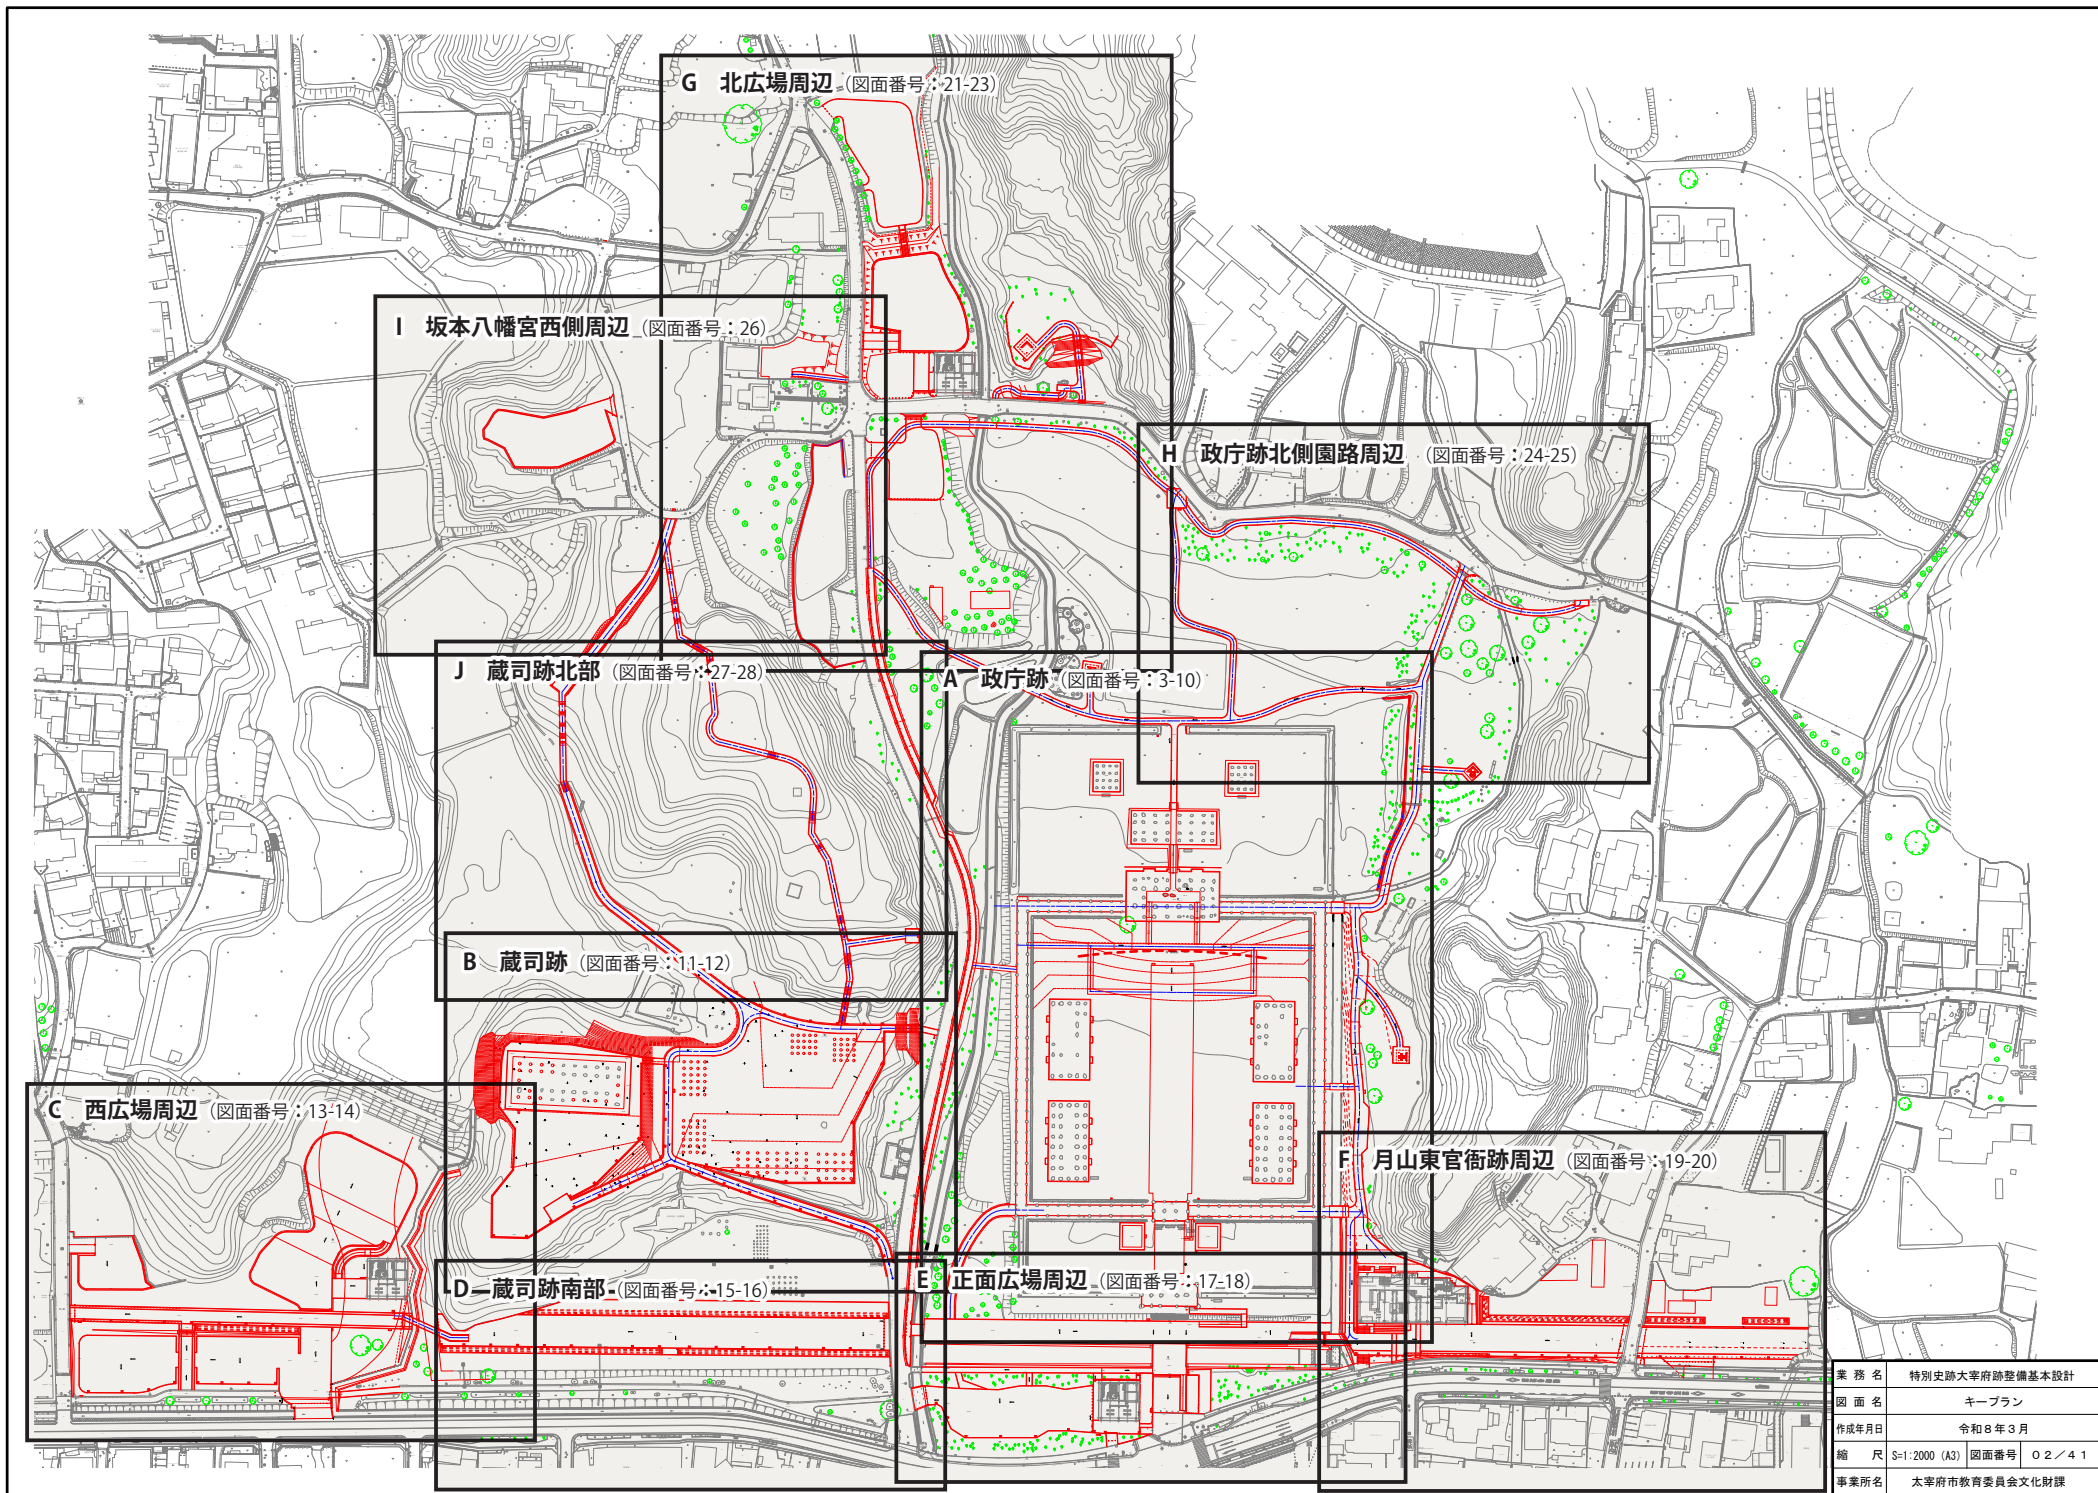




|       |                              |
|-------|------------------------------|
| 業務名   | 特別史跡大宰府跡整備基本設計               |
| 図面名   | キープラン                        |
| 作成年月日 | 令和8年3月                       |
| 縮尺    | S=1:2000 (A3) 図面番号 O 2 / 4 1 |
| 事業所名  | 太宰府市教育委員会文化財課                |







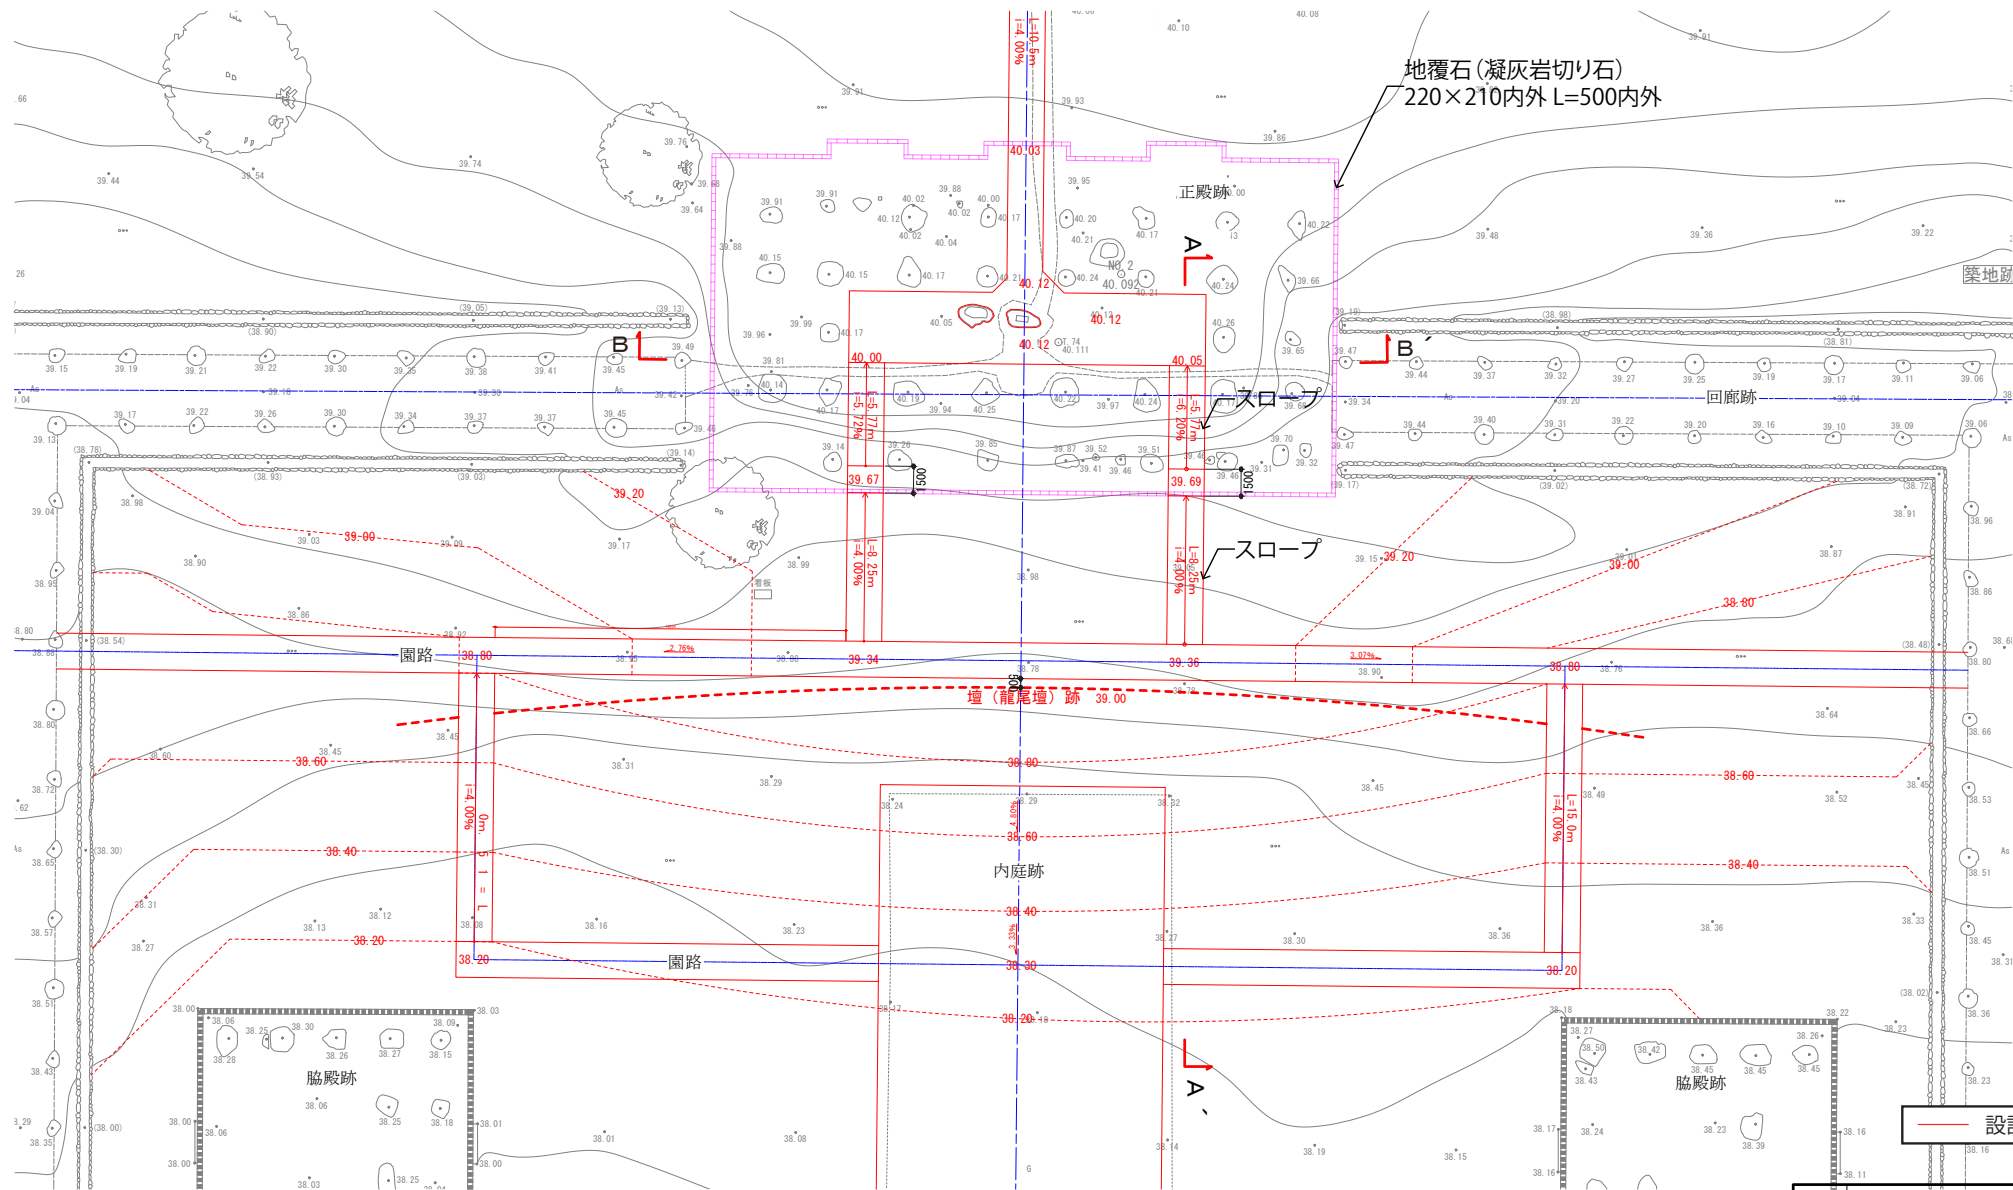


|       |                         |
|-------|-------------------------|
| 業務名   | 特別史跡大宰府跡整備基本設計          |
| 図面名   | 政庁跡(正殿跡周辺) 平面図          |
| 作成年月日 | 令和8年3月                  |
| 縮尺    | S=1:300 (A3) 図面番号 04/41 |
| 事業所名  | 太宰府市教育委員会文化財課           |



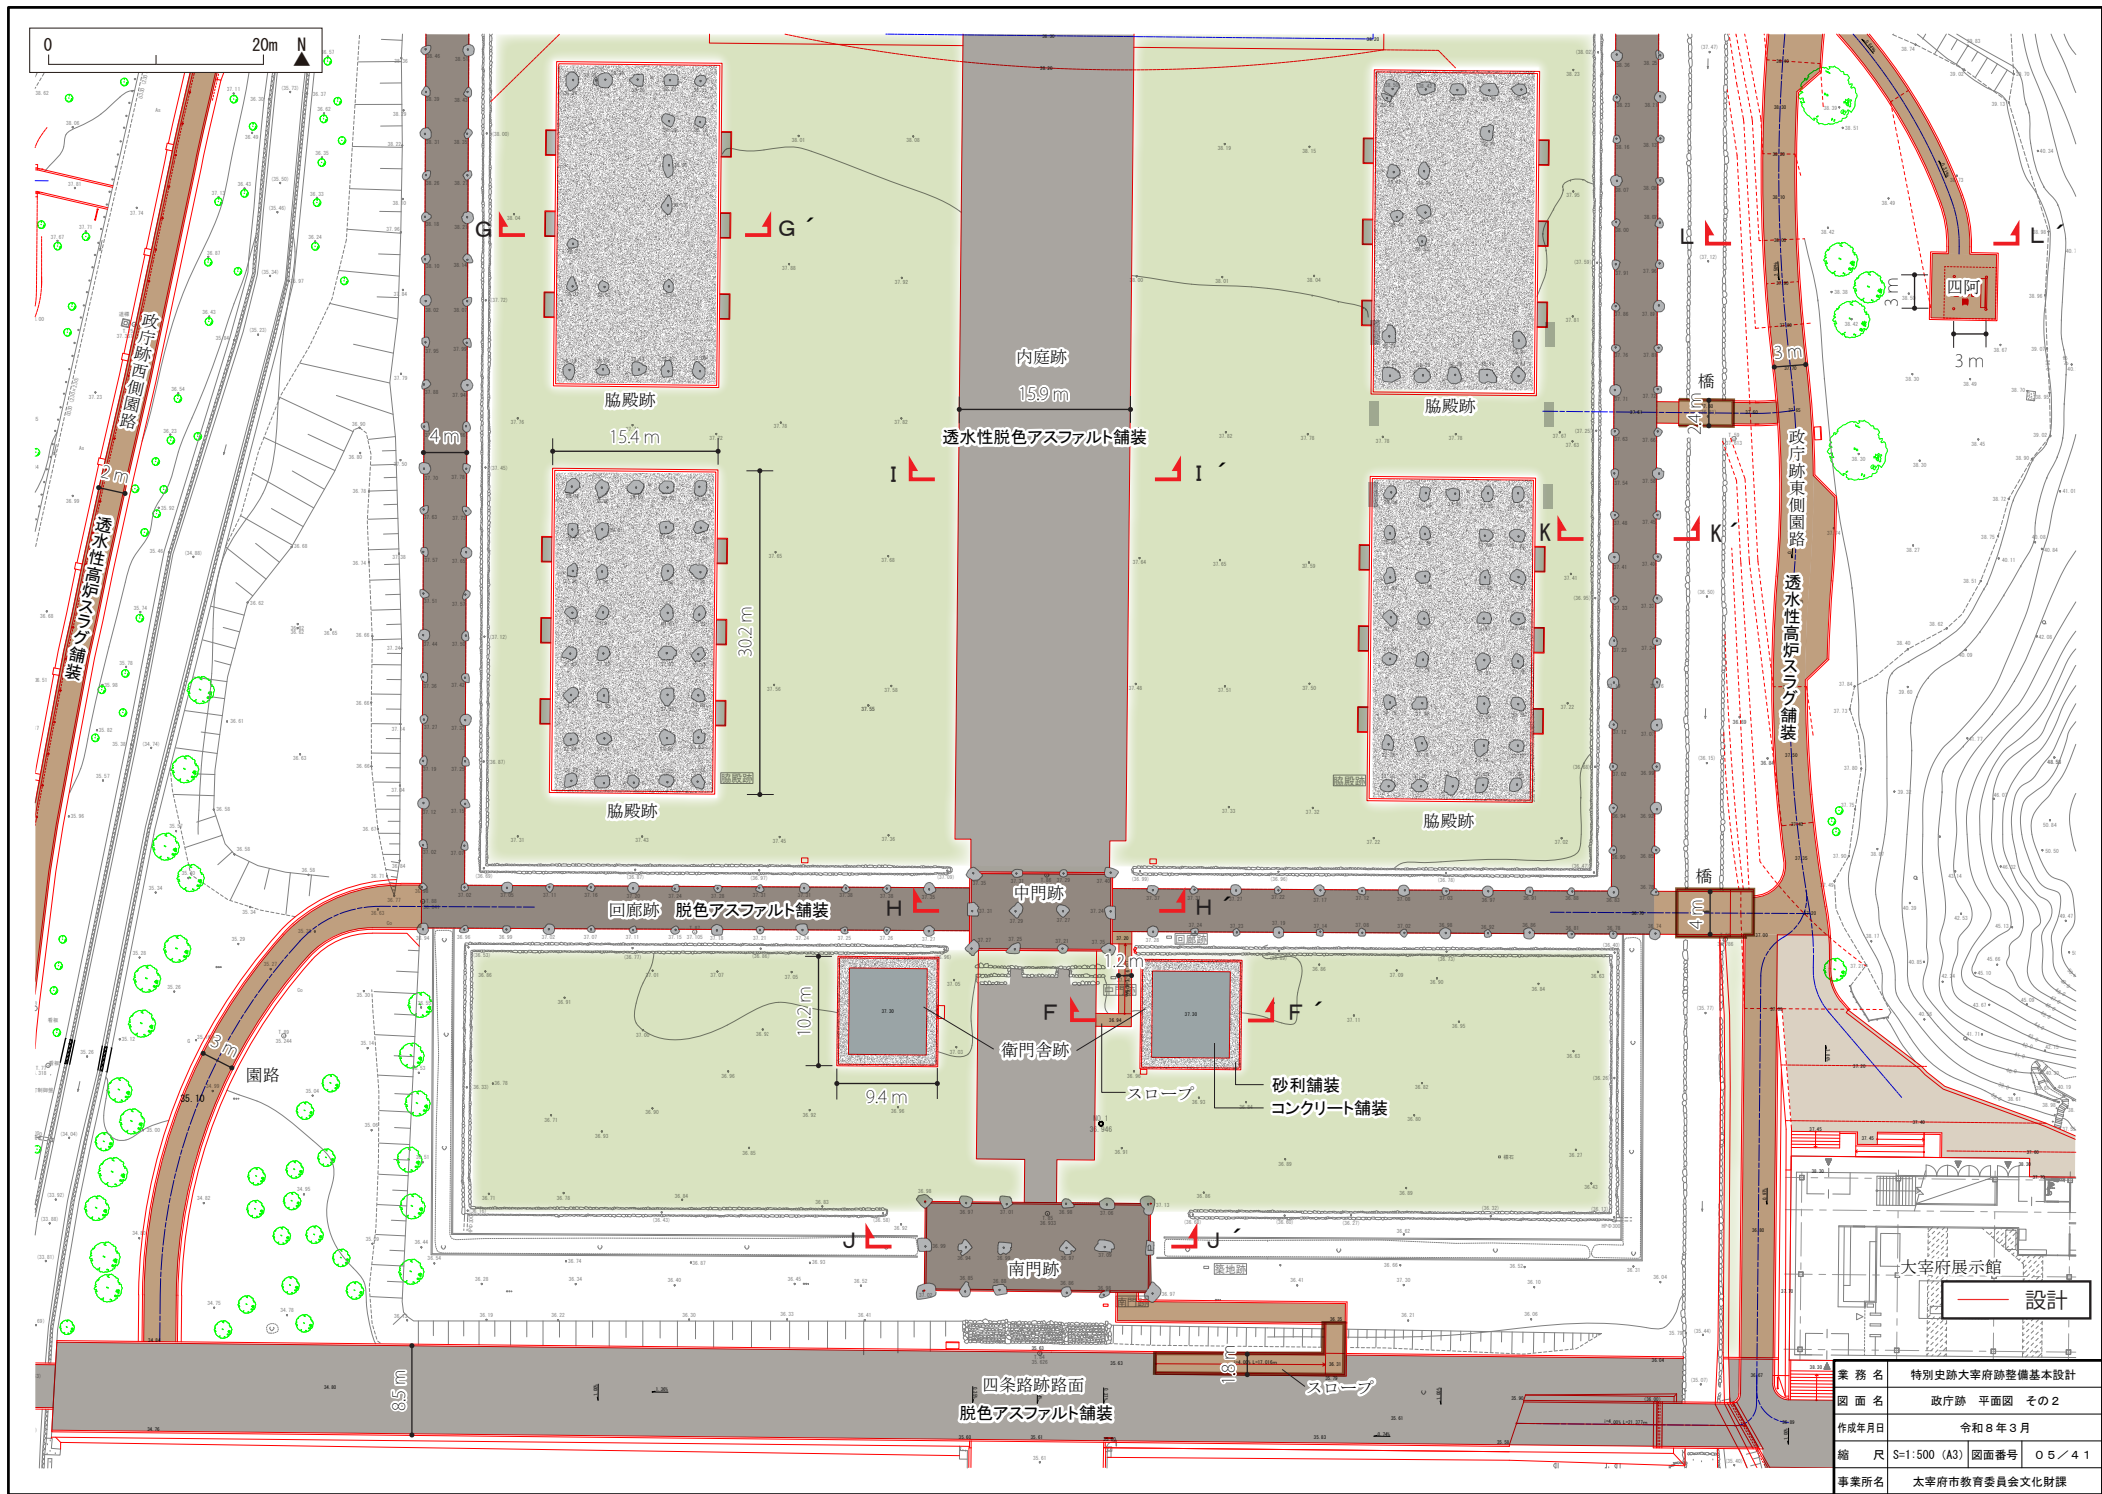

|       |                |      |       |
|-------|----------------|------|-------|
| 業 務 名 | 特別史跡大宰府跡整備基本設計 |      |       |
| 図 面 名 | 政庁跡 平面図 その2    |      |       |
| 作成年月日 | 令和8年3月         |      |       |
| 縮 尺   | S=1:500 (A3)   | 図面番号 | 05/41 |
| 事業所名  | 太宰府市教育委員会文化財課  |      |       |

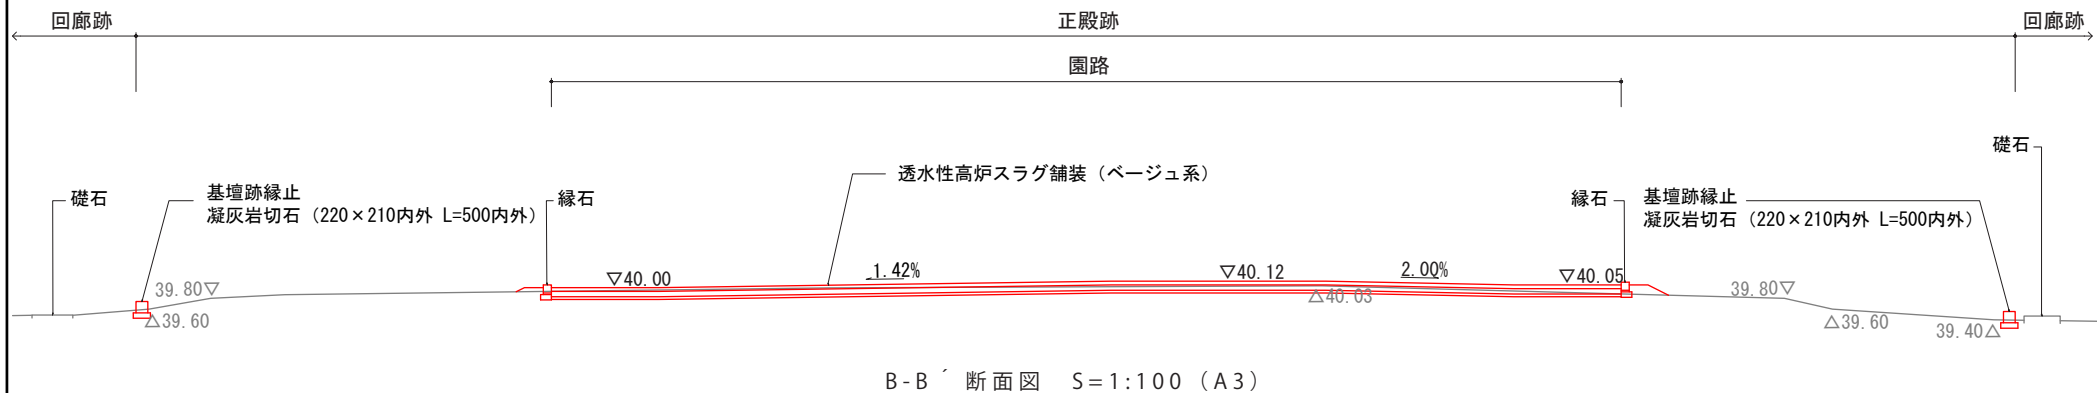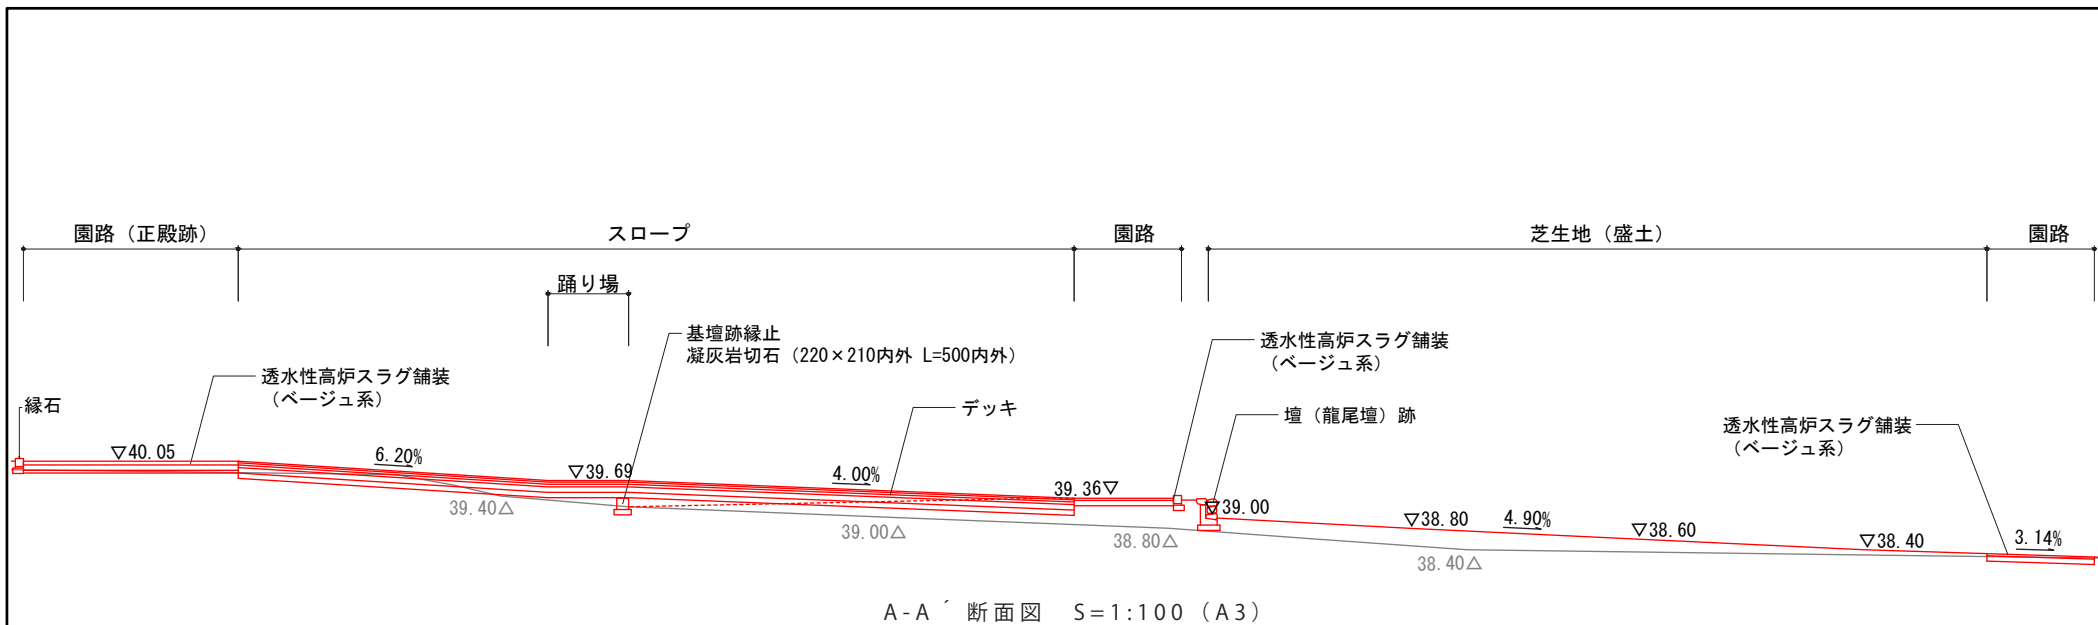


0 5m


設計

|       |                |      |       |
|-------|----------------|------|-------|
| 業務名   | 特別史跡大宰府跡整備基本設計 |      |       |
| 図面名   | 政庁跡 断面図 その1    |      |       |
| 作成年月日 | 令和8年3月         |      |       |
| 縮尺    | 図示             | 図面番号 | 06/41 |
| 事業所名  | 太宰府市教育委員会文化財課  |      |       |



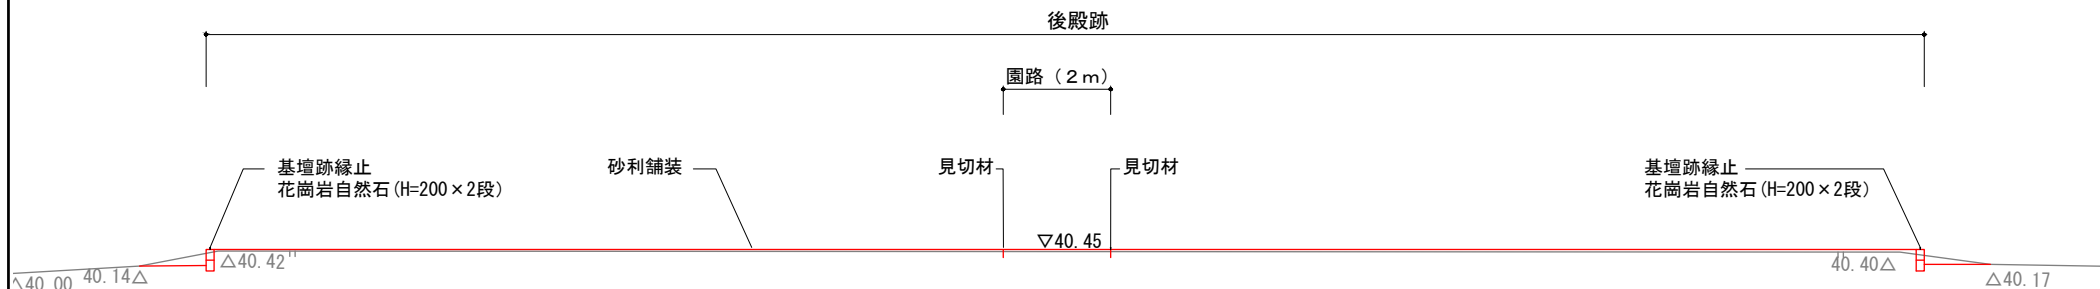



C-C' 断面図 S=1:100 (A3)

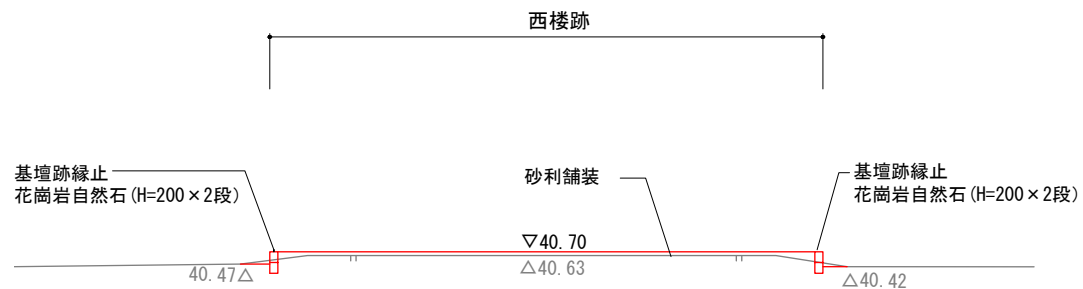

D-D' 断面図 S=1:100 (A3)

0 5m


|       |                |      |       |
|-------|----------------|------|-------|
| 業務名   | 特別史跡大宰府跡整備基本設計 |      |       |
| 図面名   | 政庁跡 断面図 その2    |      |       |
| 作成年月日 | 令和8年3月         |      |       |
| 縮尺    | 図示             | 図面番号 | 07/41 |
| 事業所名  | 太宰府市教育委員会文化財課  |      |       |

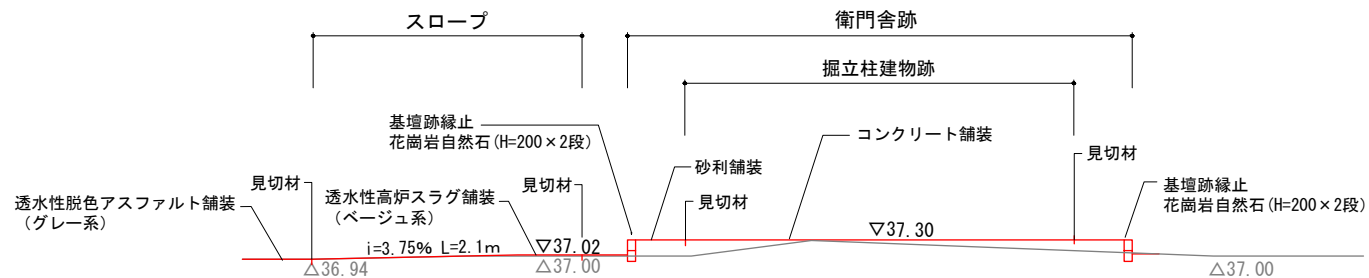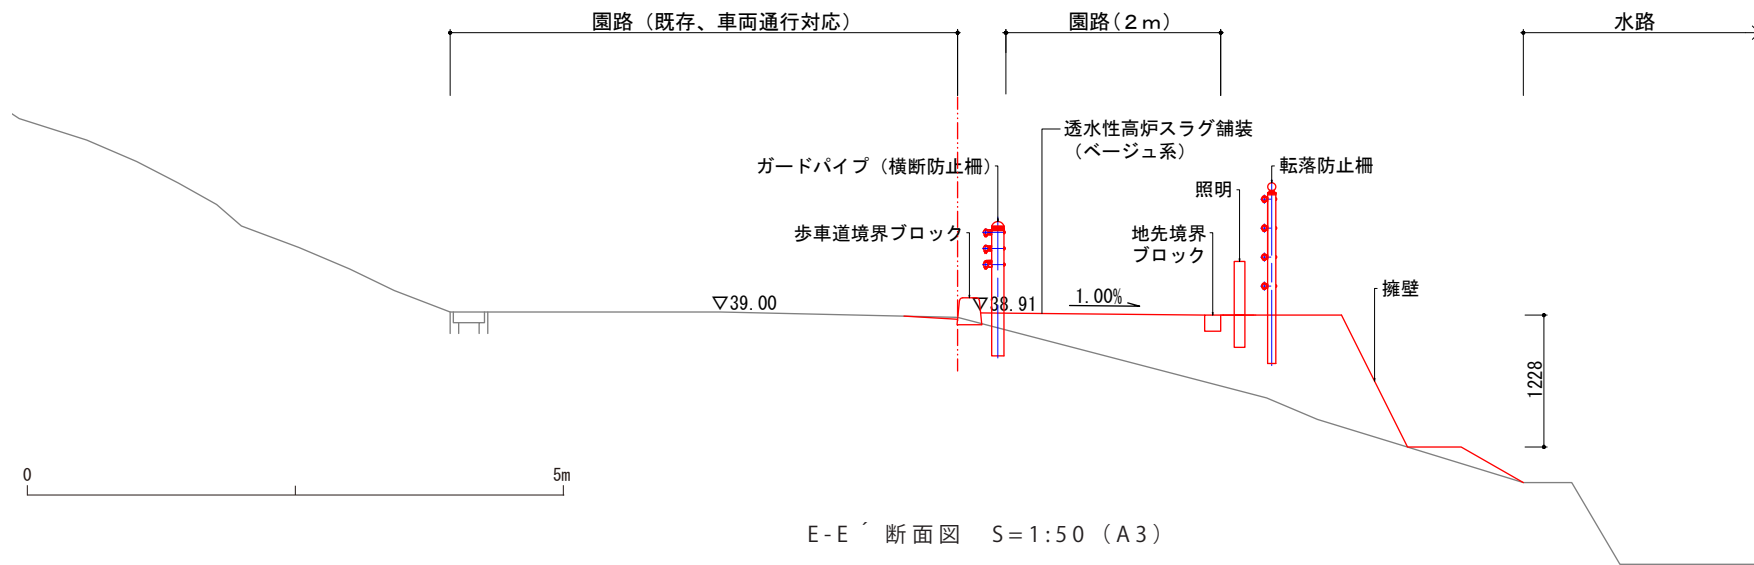


設計

|       |                |      |       |
|-------|----------------|------|-------|
| 業務名   | 特別史跡大宰府跡整備基本設計 |      |       |
| 図面名   | 政庁跡 断面図 その3    |      |       |
| 作成年月日 | 令和8年3月         |      |       |
| 縮尺    | 図示             | 図面番号 | 08/41 |
| 事業所名  | 太宰府市教育委員会文化財課  |      |       |




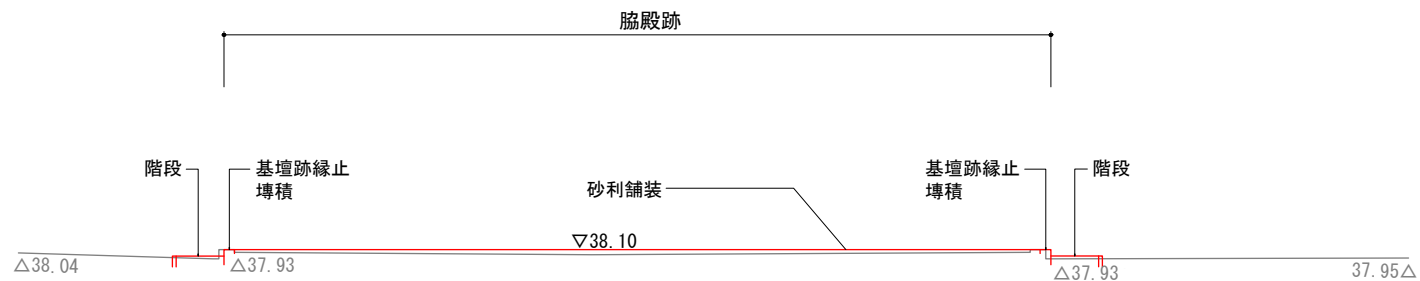


G-G' 断面図 S=1:100 (A3)

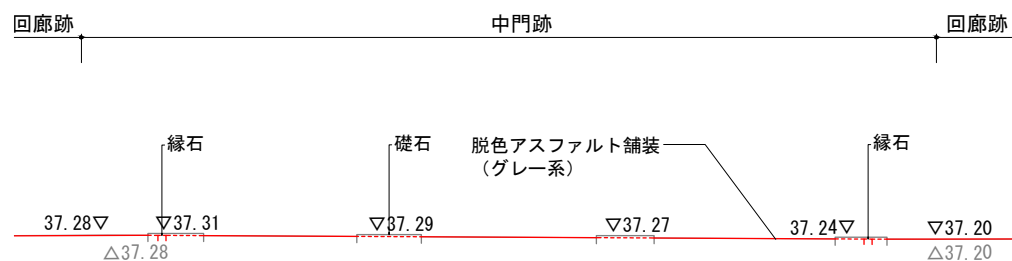

H-H' 断面図 S=1:100 (A3)

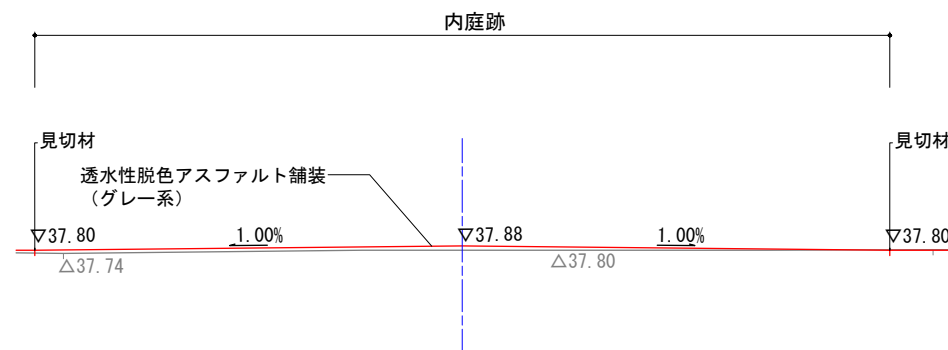

I-I' 断面図 S=1:100 (A3)

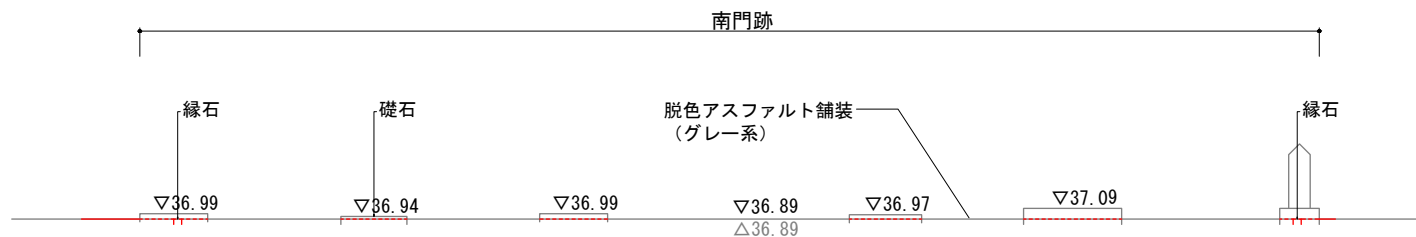


J-J' 断面図 S=1:100 (A3)


0 5m

設計

|       |                |      |       |
|-------|----------------|------|-------|
| 業務名   | 特別史跡大宰府跡整備基本設計 |      |       |
| 図面名   | 政庁跡 断面図 その4    |      |       |
| 作成年月日 | 令和8年3月         |      |       |
| 縮尺    | 図示             | 図面番号 | 09/41 |
| 事業所名  | 太宰府市教育委員会文化財課  |      |       |

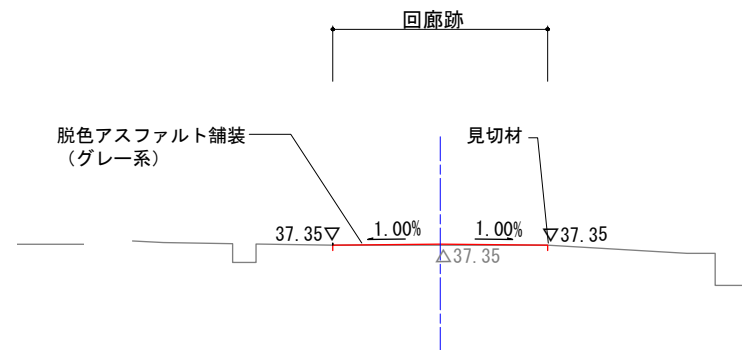


K-K' 断面図 S=1:100 (A3)

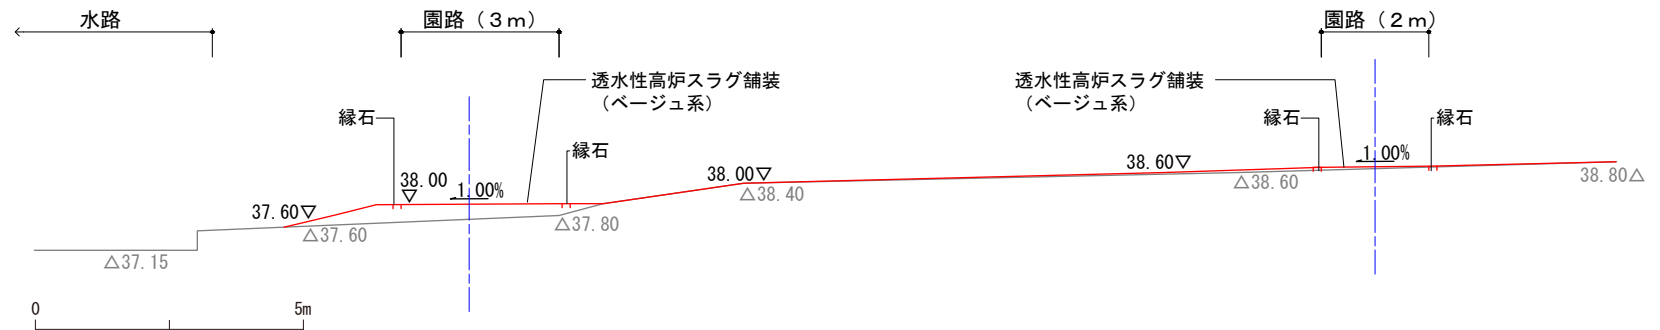

L-L' 断面図 S=1:100 (A3)


— 設計

|       |                |      |       |
|-------|----------------|------|-------|
| 業務名   | 特別史跡大宰府跡整備基本設計 |      |       |
| 図面名   | 政庁跡 断面図 その5    |      |       |
| 作成年月日 | 令和8年3月         |      |       |
| 縮尺    | 図示             | 図面番号 | 10/41 |
| 事業所名  | 太宰府市教育委員会文化財課  |      |       |

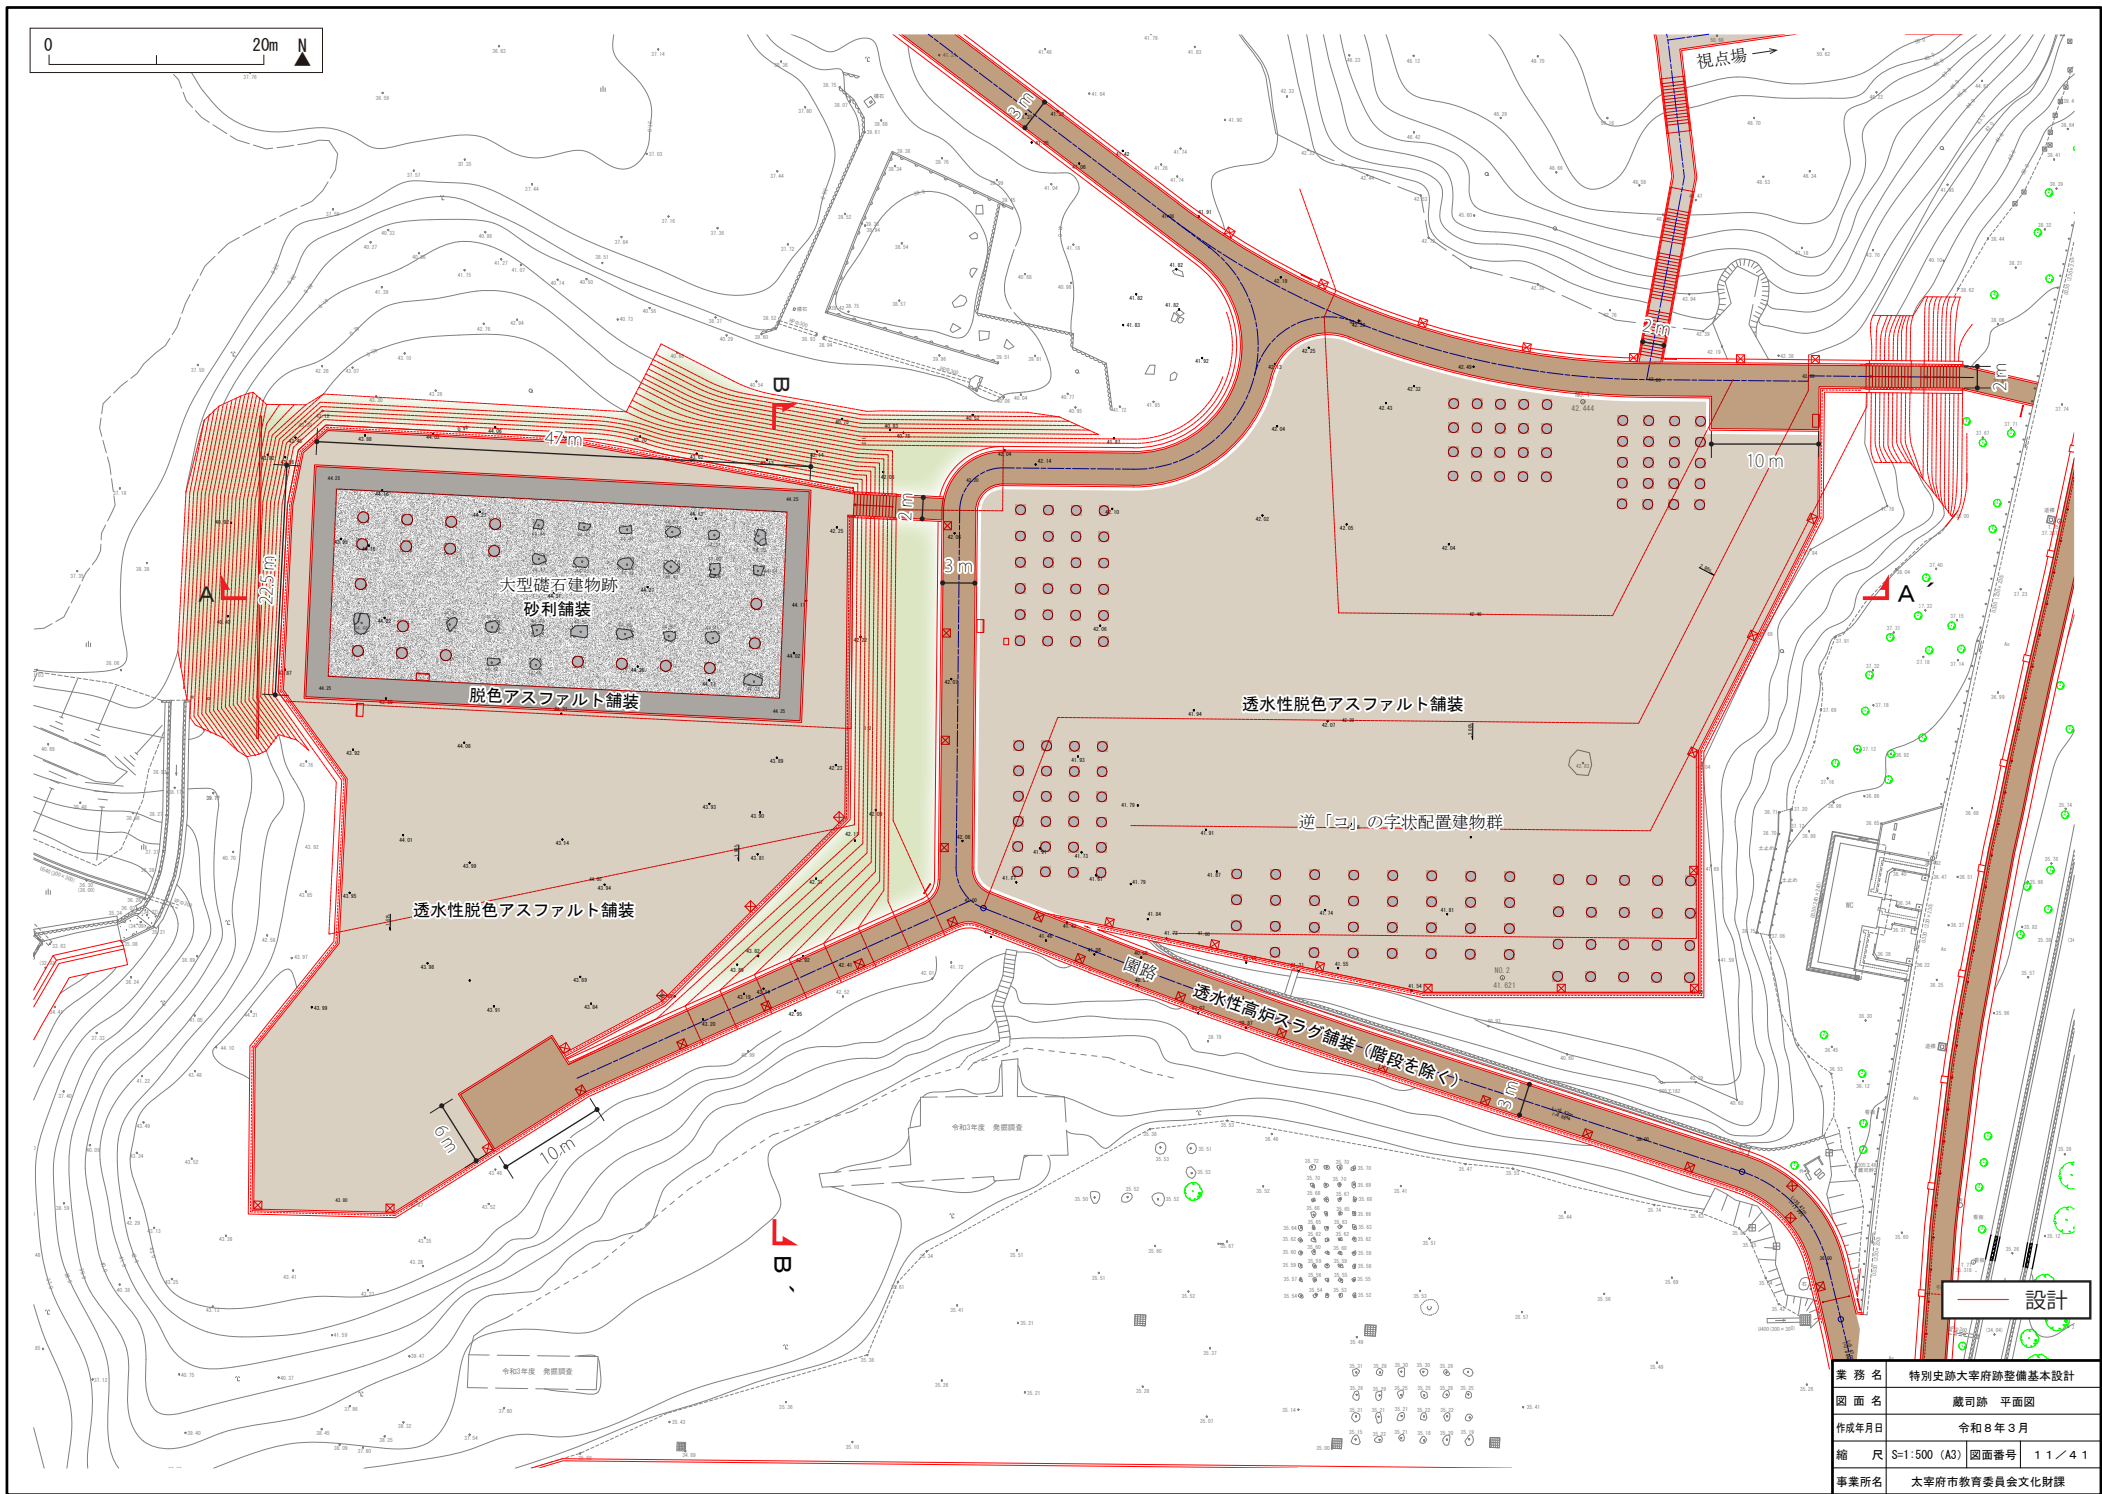


|       |                |      |         |
|-------|----------------|------|---------|
| 業 務 名 | 特別史跡大宰府跡整備基本設計 |      |         |
| 図 面 名 | 蔵司跡 平面図        |      |         |
| 作成年月日 | 令和 8 年 3 月     |      |         |
| 縮 尺   | S=1:500 (A3)   | 図面番号 | 11 / 41 |
| 事業所名  | 太宰府市教育委員会文化財課  |      |         |



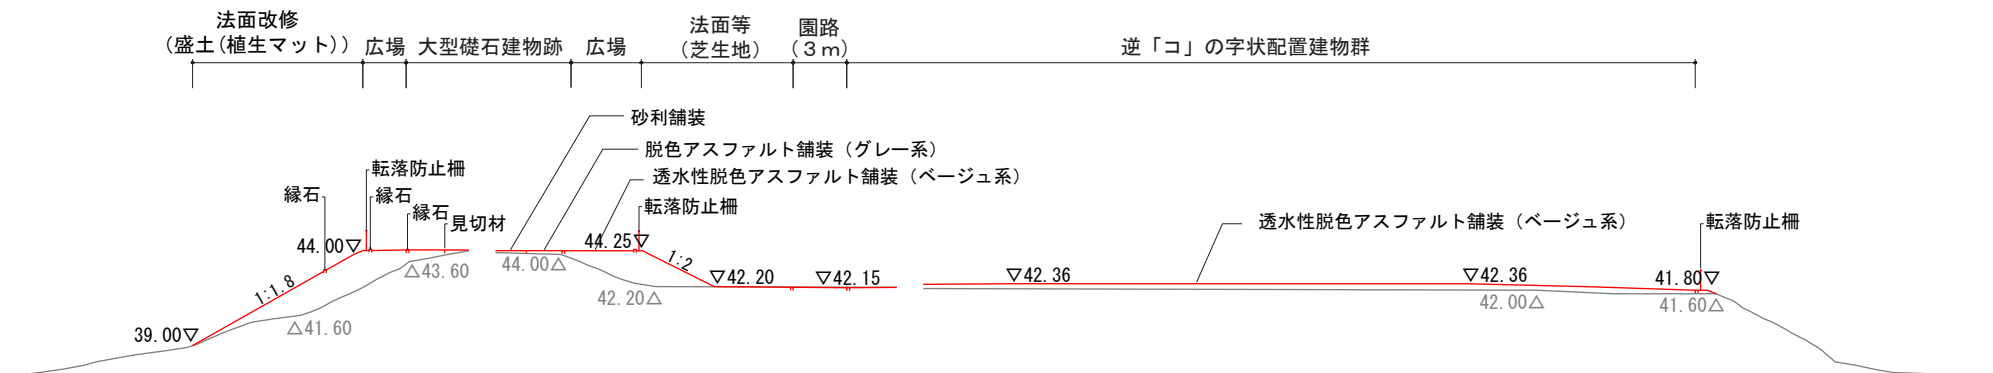

A-A' 断面図 S=1:300 (A3)


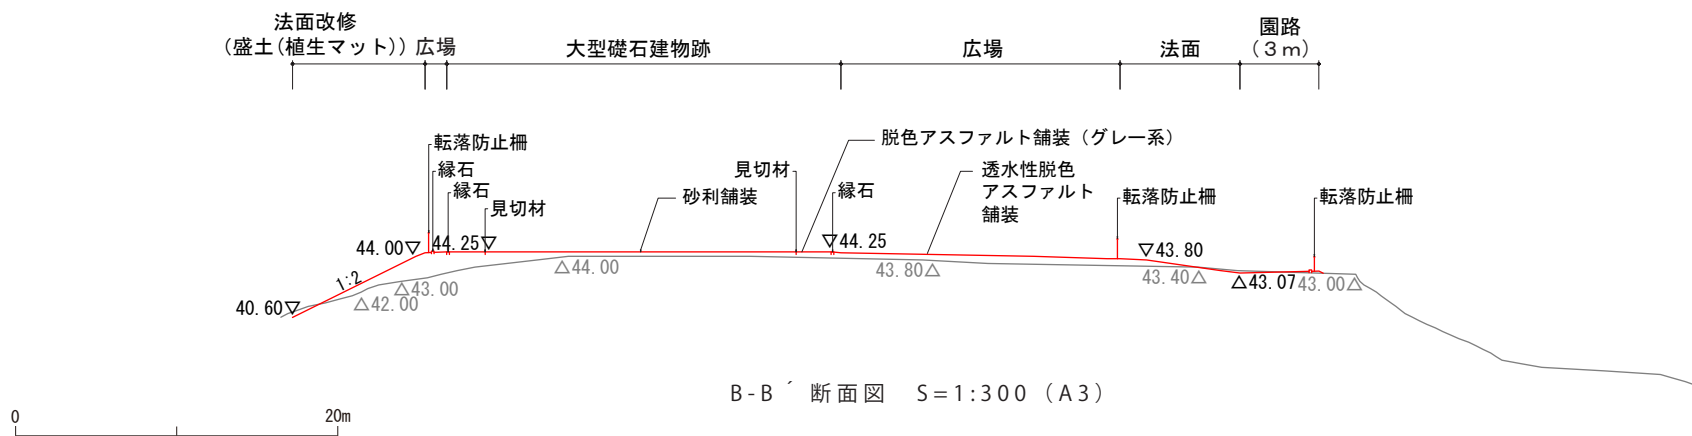


B-B' 断面図 S=1:300 (A3)

— 設計



|       |                |      |       |
|-------|----------------|------|-------|
| 業務名   | 特別史跡大宰府跡整備基本設計 |      |       |
| 図面名   | 蔵司跡 断面図        |      |       |
| 作成年月日 | 令和8年3月         |      |       |
| 縮尺    | 図示             | 図面番号 | 12/41 |
| 事業所名  | 太宰府市教育委員会文化財課  |      |       |



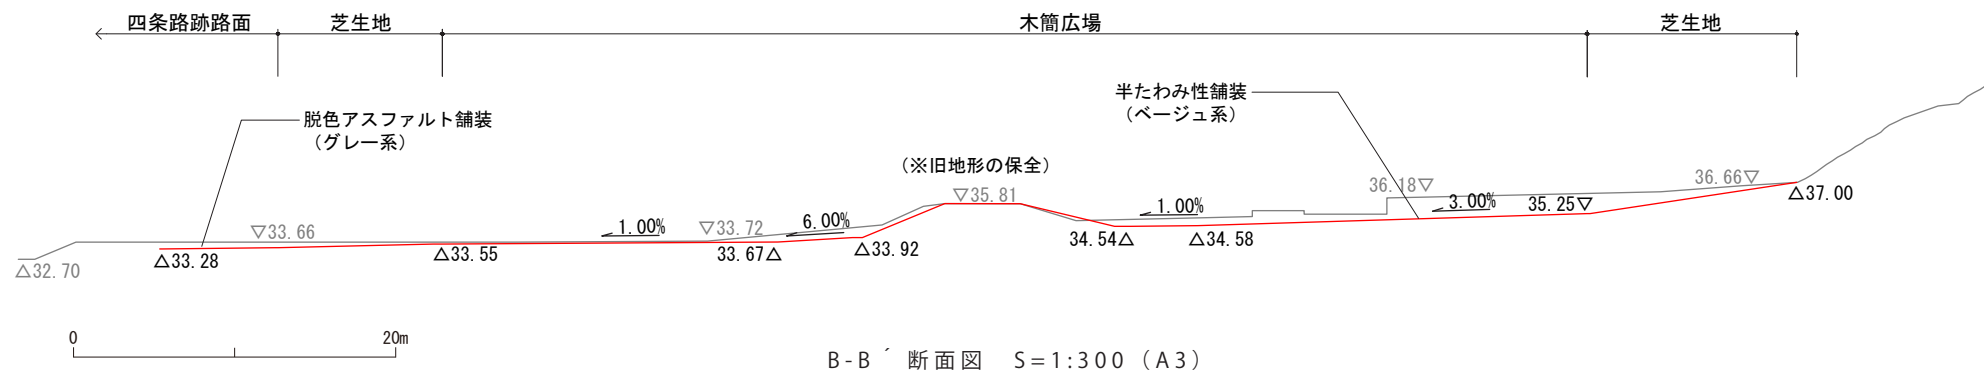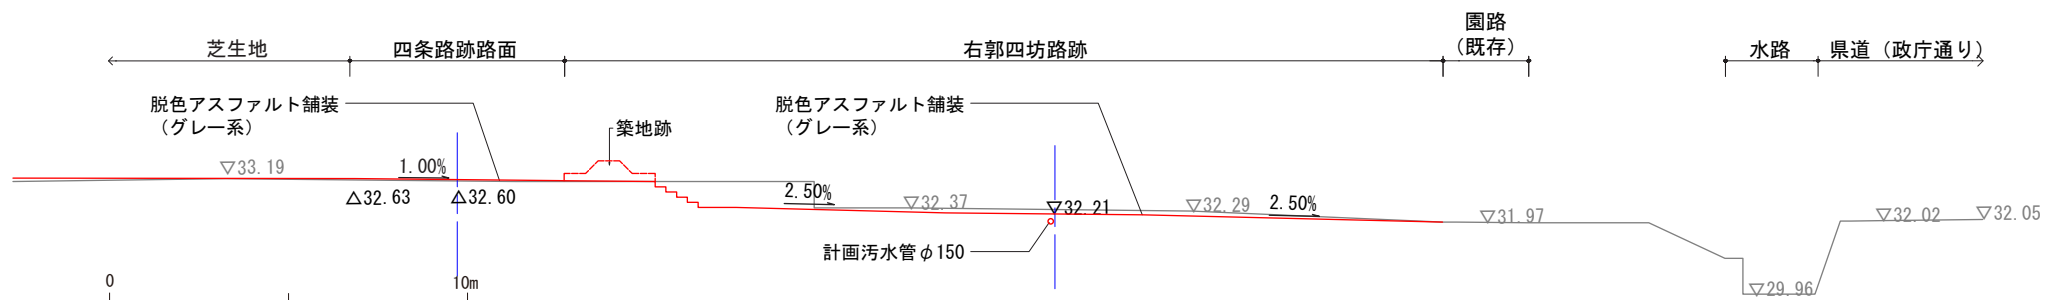


設計



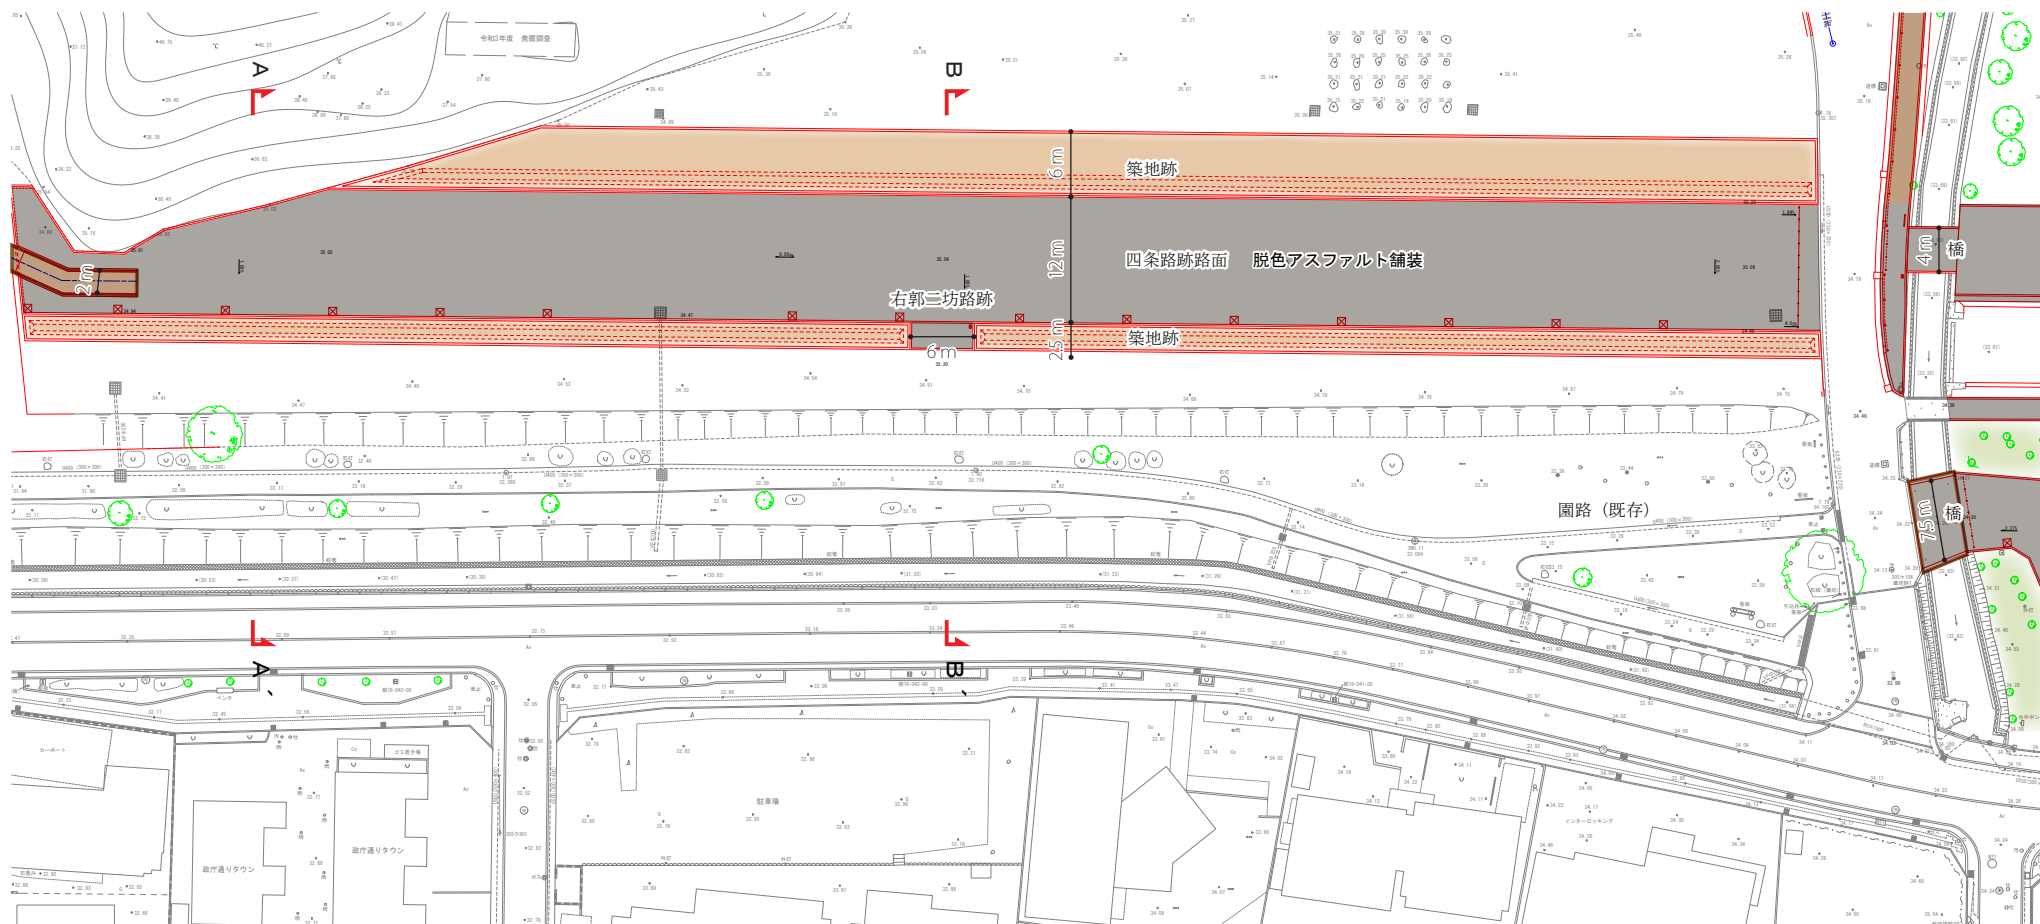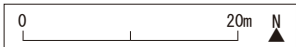


— 設計

|       |                         |
|-------|-------------------------|
| 業務名   | 特別史跡大宰府跡整備基本設計          |
| 図面名   | 蔵司跡南部 平面図               |
| 作成年月日 | 令和8年3月                  |
| 縮尺    | S=1:500 (A3) 図面番号 15/41 |
| 事業所名  | 太宰府市教育委員会文化財課           |

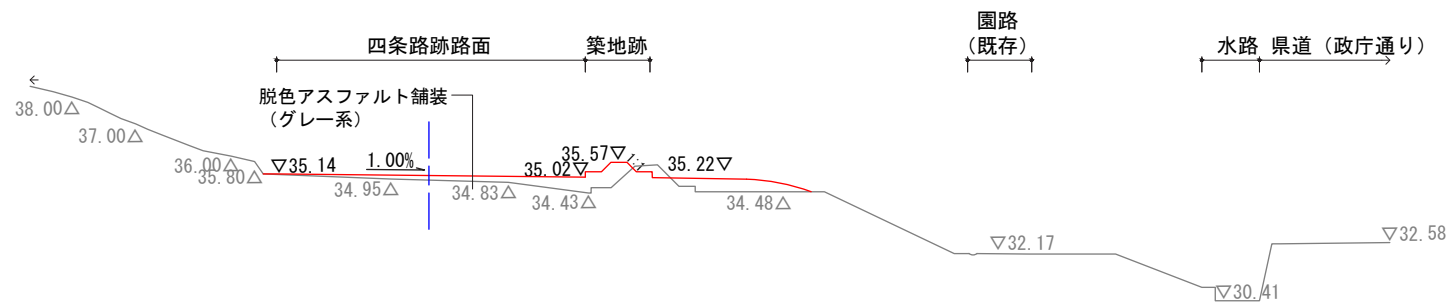



A-A' 断面図 S=1:200 (A3)

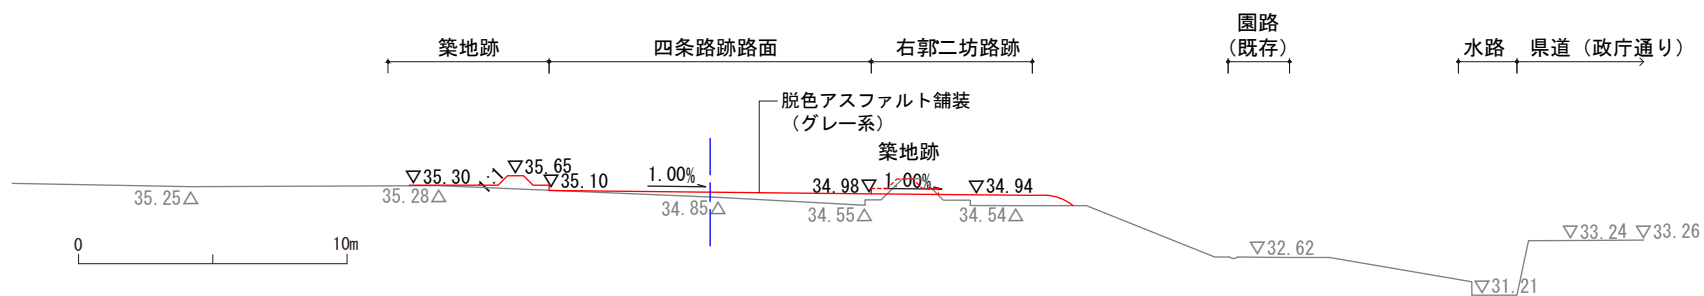


B-B' 断面図 S=1:200 (A3)

— 設計


|       |                |      |       |
|-------|----------------|------|-------|
| 業務名   | 特別史跡大宰府跡整備基本設計 |      |       |
| 図面名   | 蔵司跡南部 断面図      |      |       |
| 作成年月日 | 令和8年3月         |      |       |
| 縮尺    | 図示             | 図面番号 | 16/41 |
| 事業所名  | 太宰府市教育委員会文化財課  |      |       |

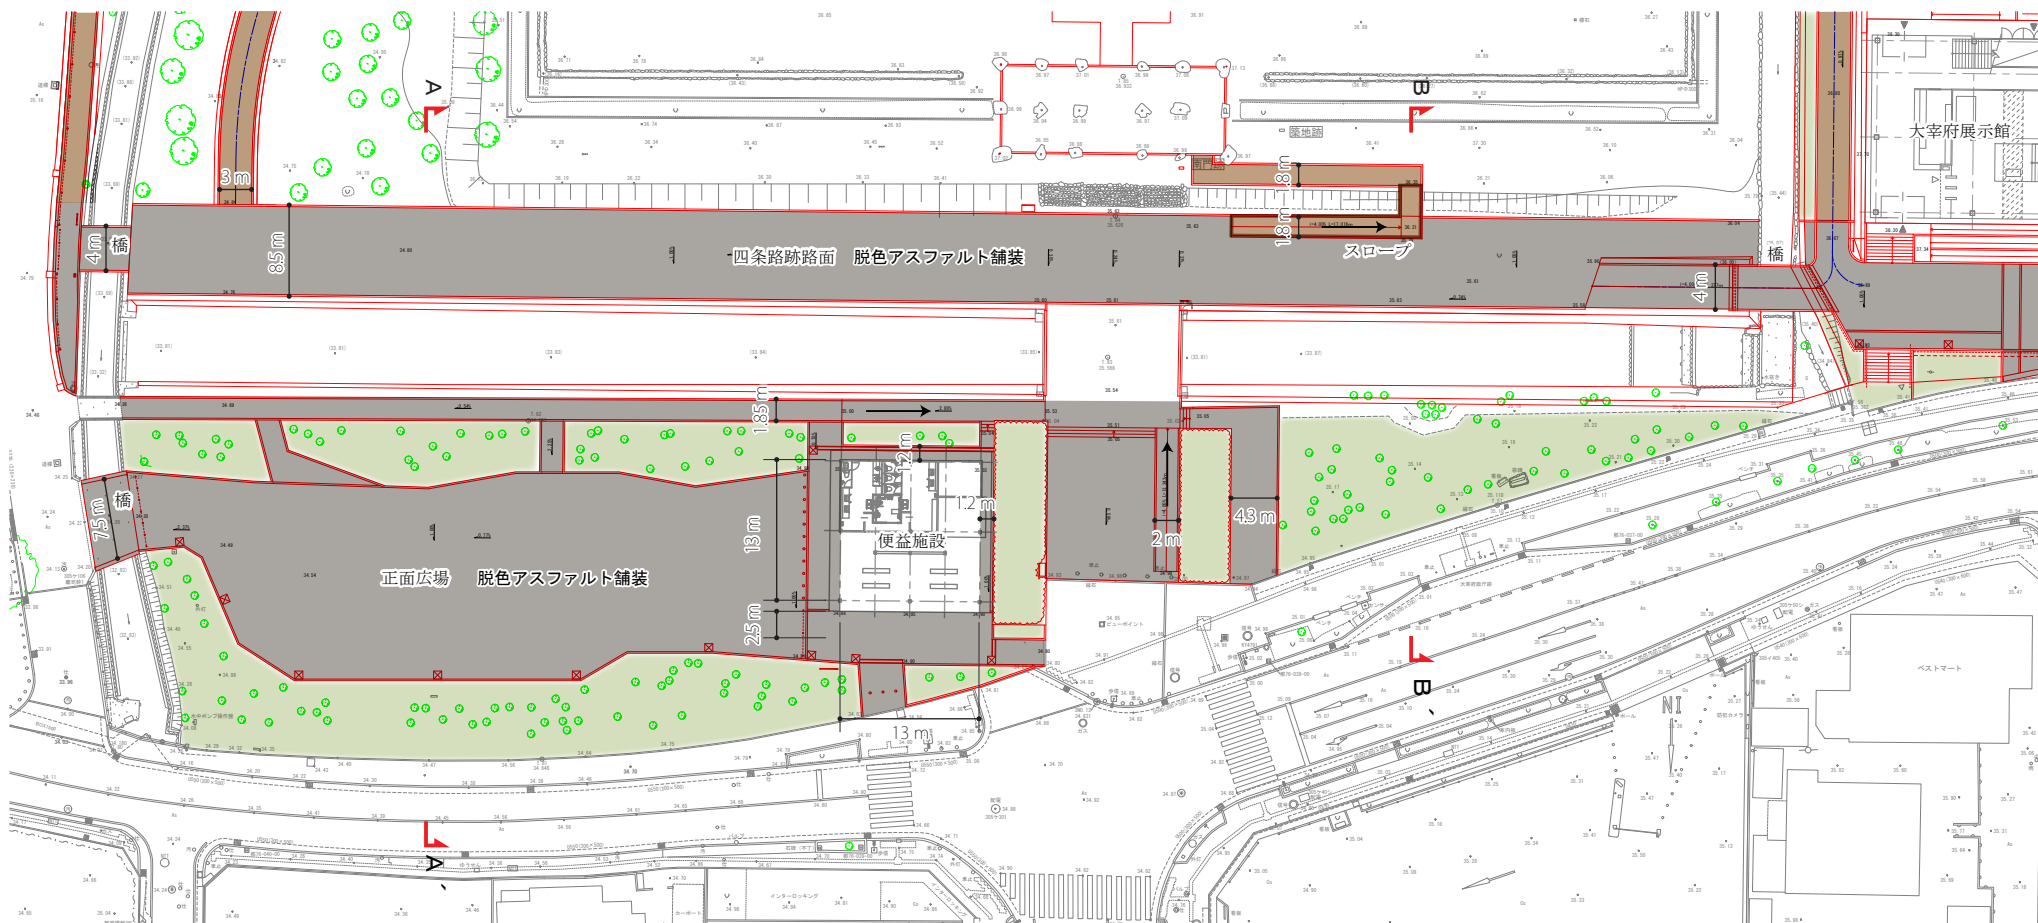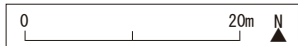

|       |                         |
|-------|-------------------------|
| 業務名   | 特別史跡大宰府跡整備基本設計          |
| 図面名   | 正面広場周辺 平面図              |
| 作成年月日 | 令和8年3月                  |
| 縮尺    | S=1:500 (A3) 図面番号 17/41 |
| 事業所名  | 大宰府市教育委員会文化財課           |

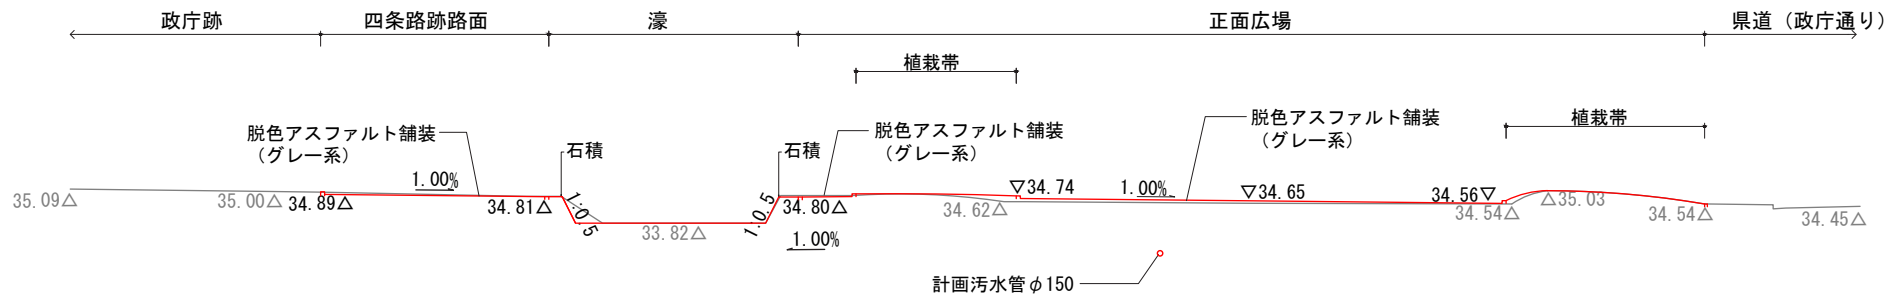

A-A' 断面図 S=1:200 (A3)

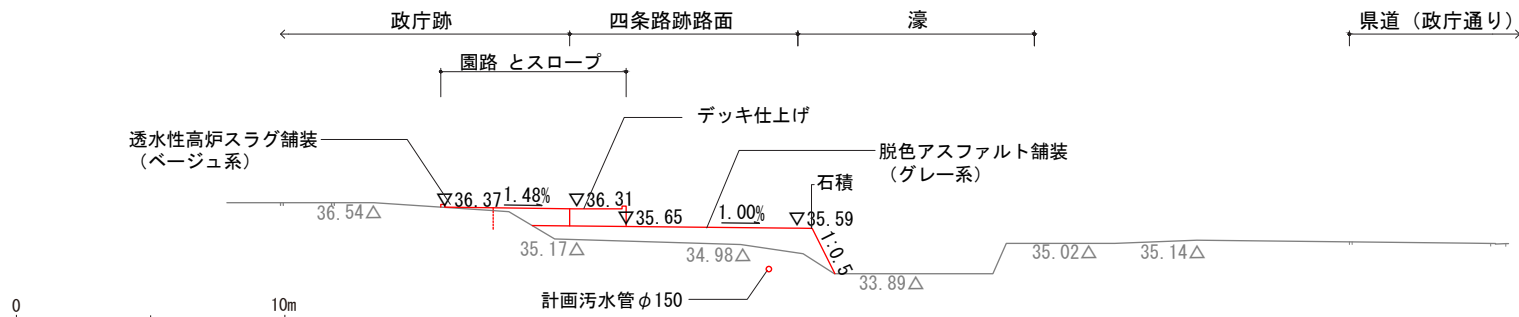


B-B' 断面図 S=1:200 (A3)


— 設計

|       |                |      |       |
|-------|----------------|------|-------|
| 業務名   | 特別史跡大宰府跡整備基本設計 |      |       |
| 図面名   | 正面広場周辺 断面図     |      |       |
| 作成年月日 | 令和8年3月         |      |       |
| 縮尺    | 図示             | 図面番号 | 18/41 |
| 事業所名  | 太宰府市教育委員会文化財課  |      |       |




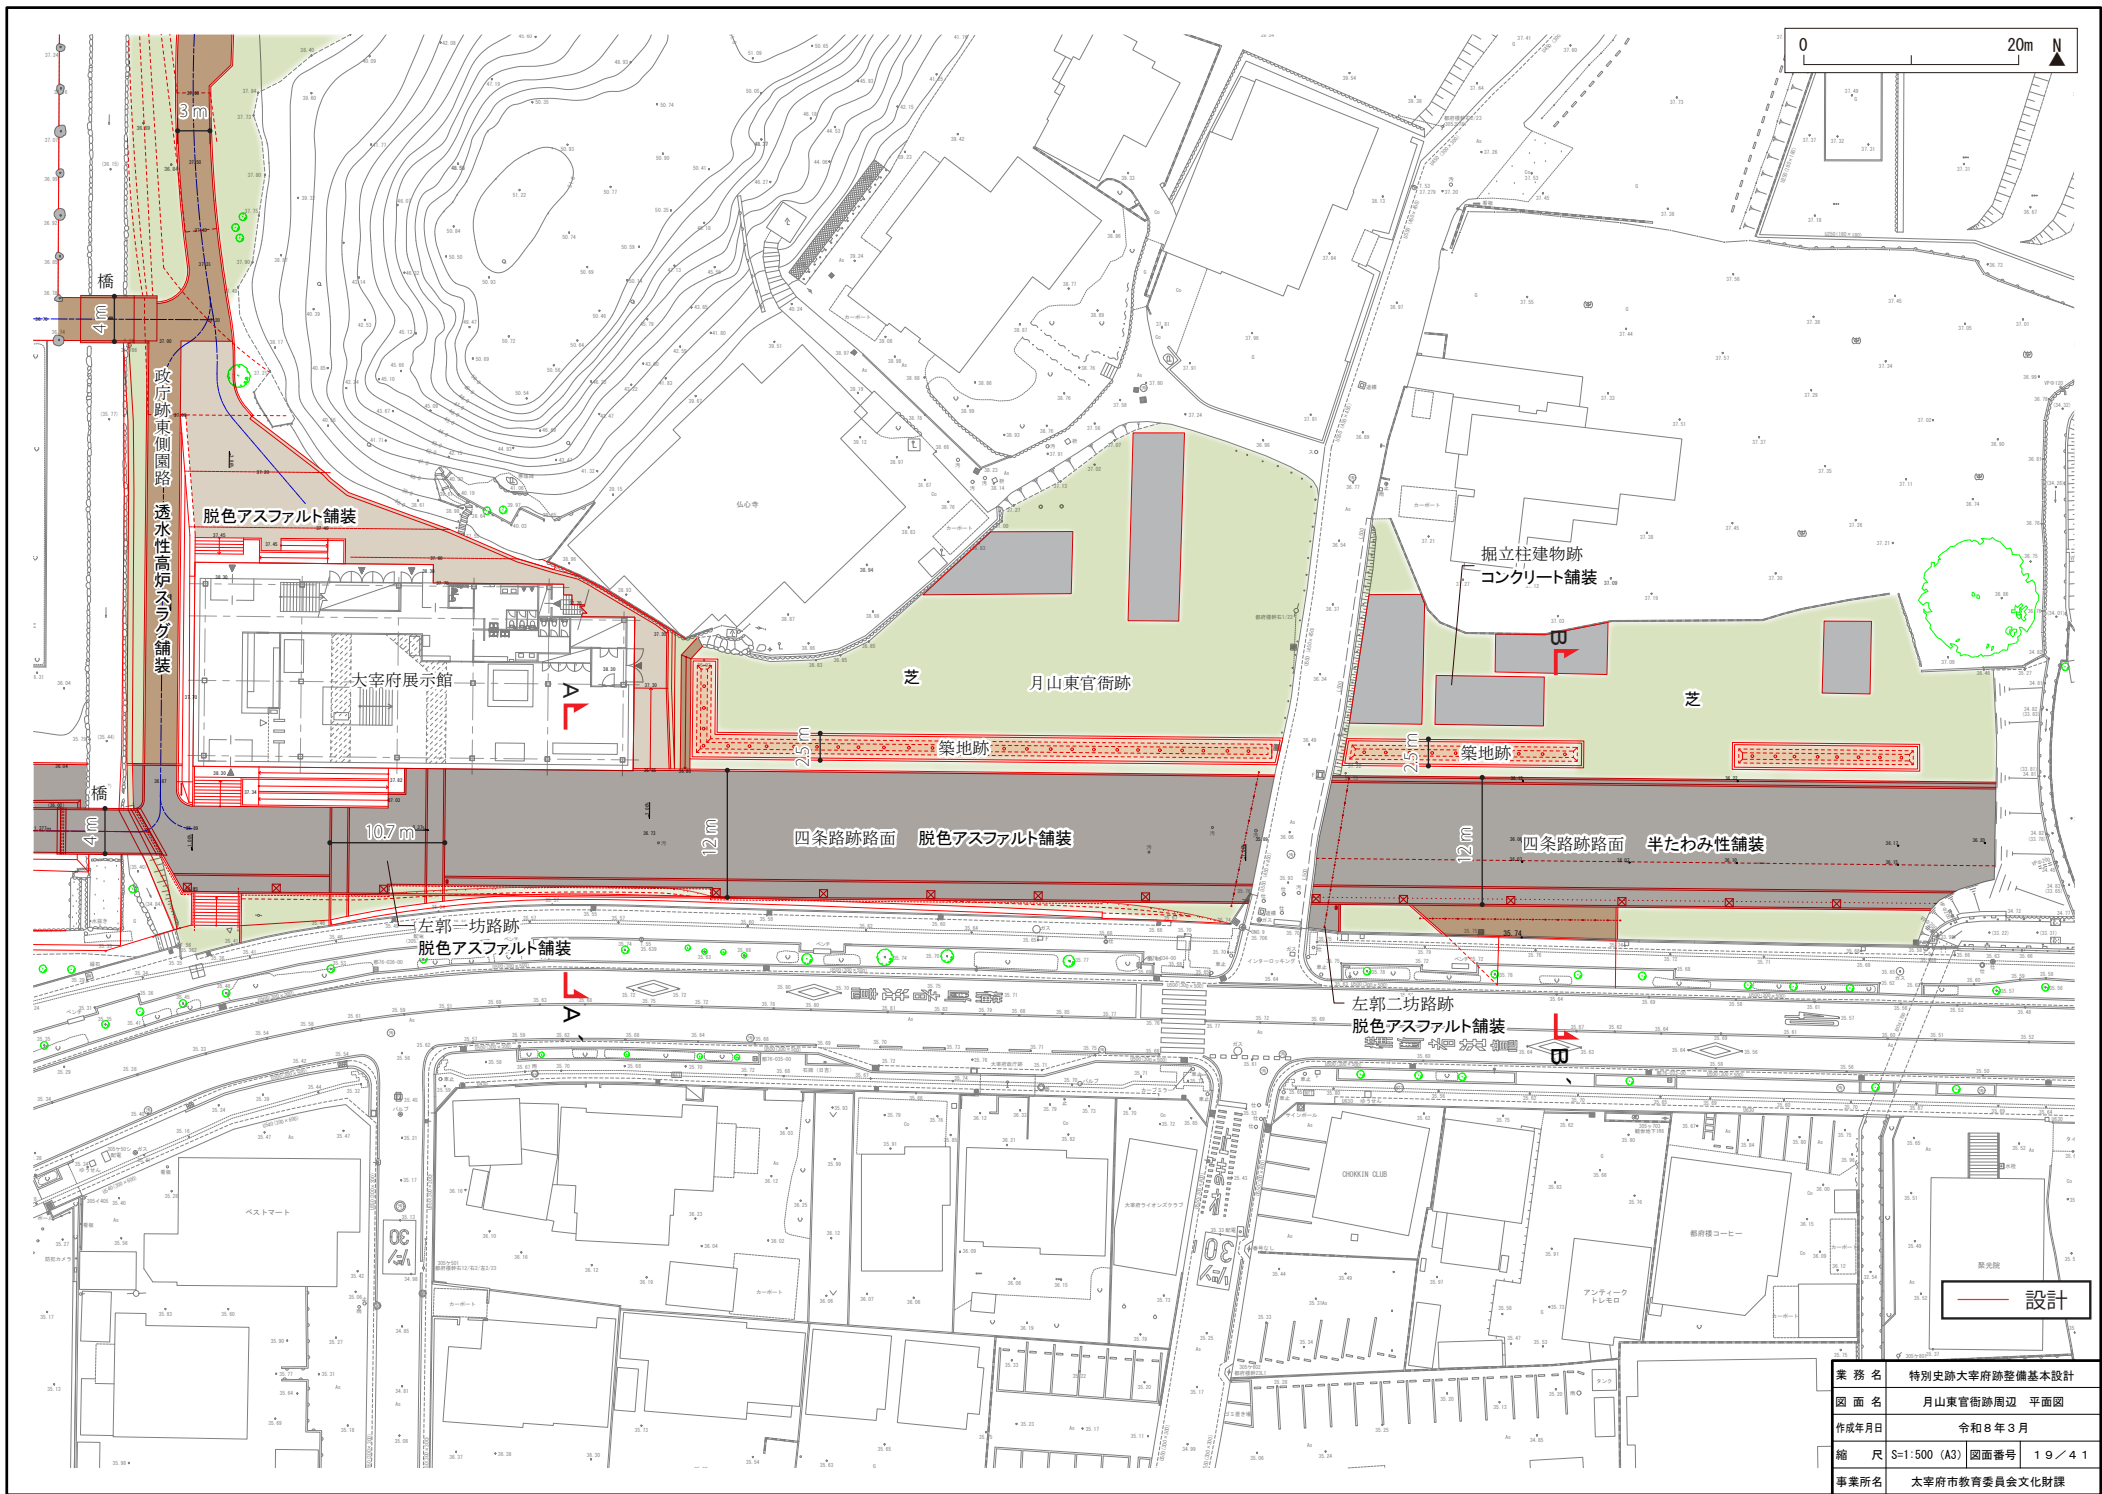

|       |                           |
|-------|---------------------------|
| 業 務 名 | 特別史跡大宰府跡整備基本設計            |
| 図 面 名 | 月山東官衙跡周辺 平面図              |
| 作成年月日 | 令和 8 年 3 月                |
| 縮 尺   | S=1:500 (A3) 図面番号 19 / 41 |
| 事業所名  | 太宰府市教育委員会文化財課             |

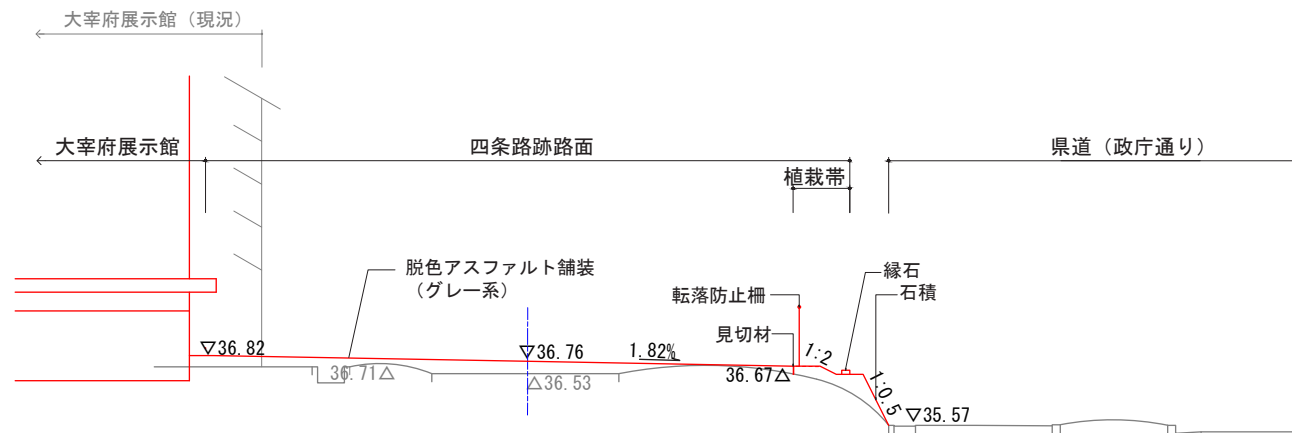

A-A' 断面図 S=1:100 (A3)

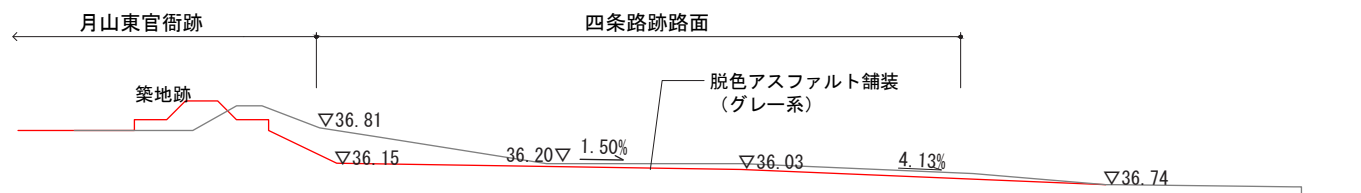


0 5m


B-B' 断面図 S=1:100 (A3)

— 設計

|       |                |      |       |
|-------|----------------|------|-------|
| 業務名   | 特別史跡大宰府跡整備基本設計 |      |       |
| 図面名   | 月山東官衙跡周辺 断面図   |      |       |
| 作成年月日 | 令和8年3月         |      |       |
| 縮尺    | 図示             | 図面番号 | 20/41 |
| 事業所名  | 太宰府市教育委員会文化財課  |      |       |

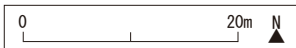


|       |                |      |           |
|-------|----------------|------|-----------|
| 業 務 名 | 特別史跡大宰府跡整備基本設計 |      |           |
| 図 面 名 | 北広場周辺 平面図 その1  |      |           |
| 作成年月日 | 令和8年3月         |      |           |
| 縮 尺   | S=1:500 (A3)   | 図面番号 | 2 1 / 4 1 |
| 事業所名  | 太宰府市教育委員会文化財課  |      |           |

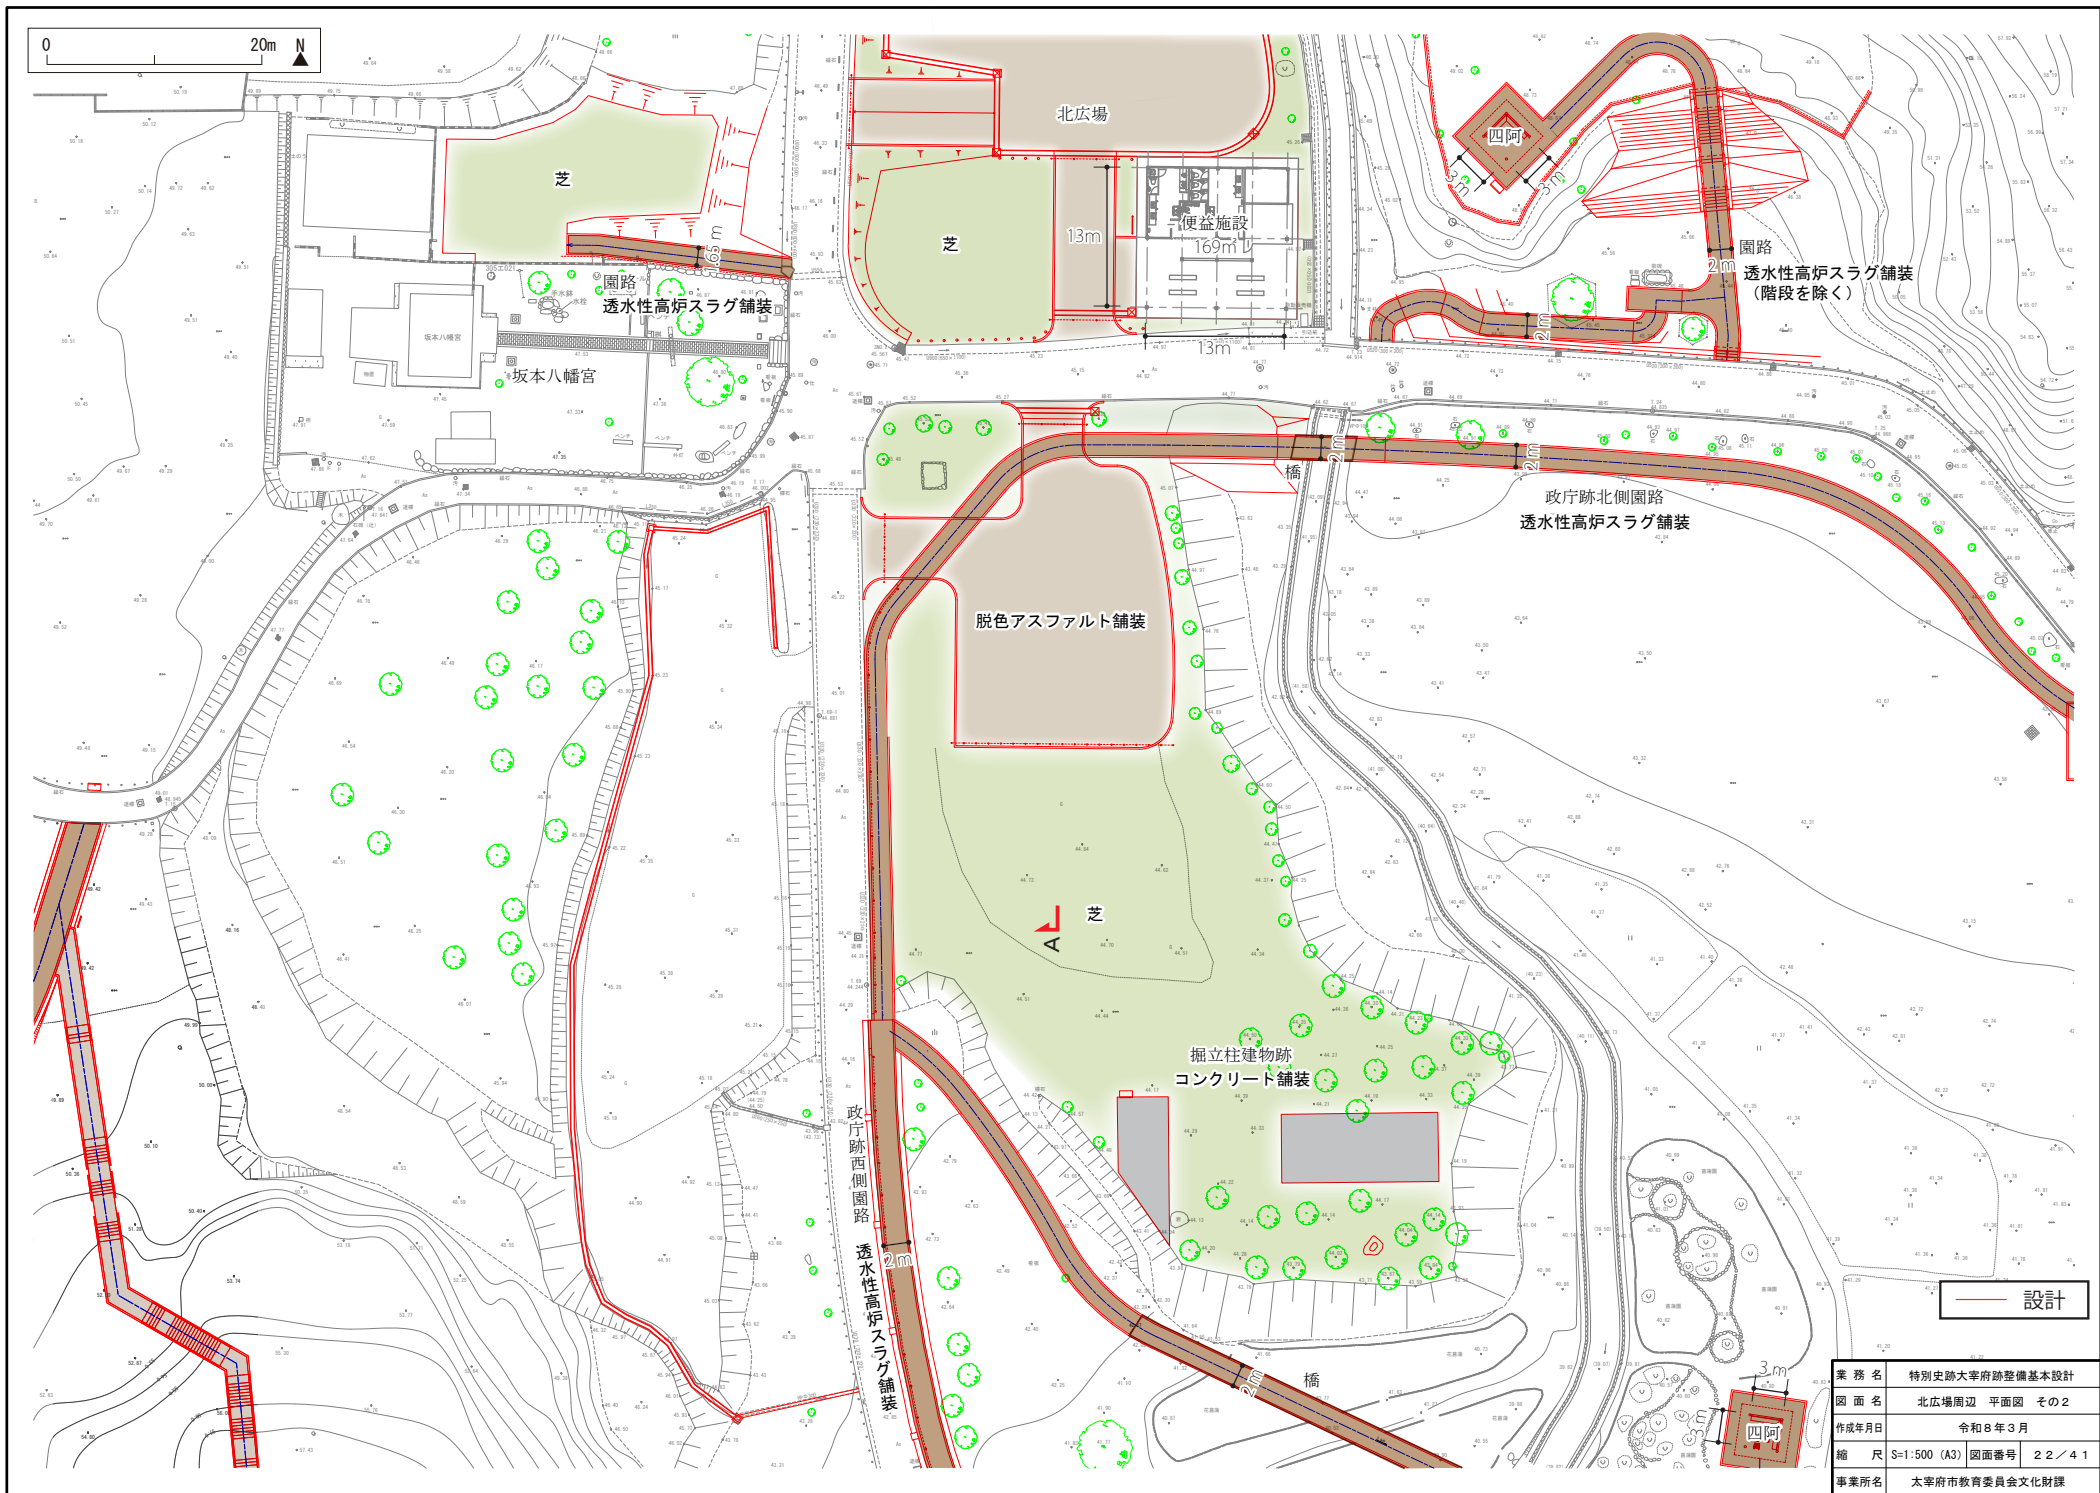

|       |                |      |       |
|-------|----------------|------|-------|
| 業務名   | 特別史跡大宰府跡整備基本設計 |      |       |
| 図面名   | 北広場周辺          | 平面図  | その2   |
| 作成年月日 | 令和8年3月         |      |       |
| 縮尺    | S=1:500 (A3)   | 図面番号 | 22/41 |
| 事業所名  | 太宰府市教育委員会文化財課  |      |       |




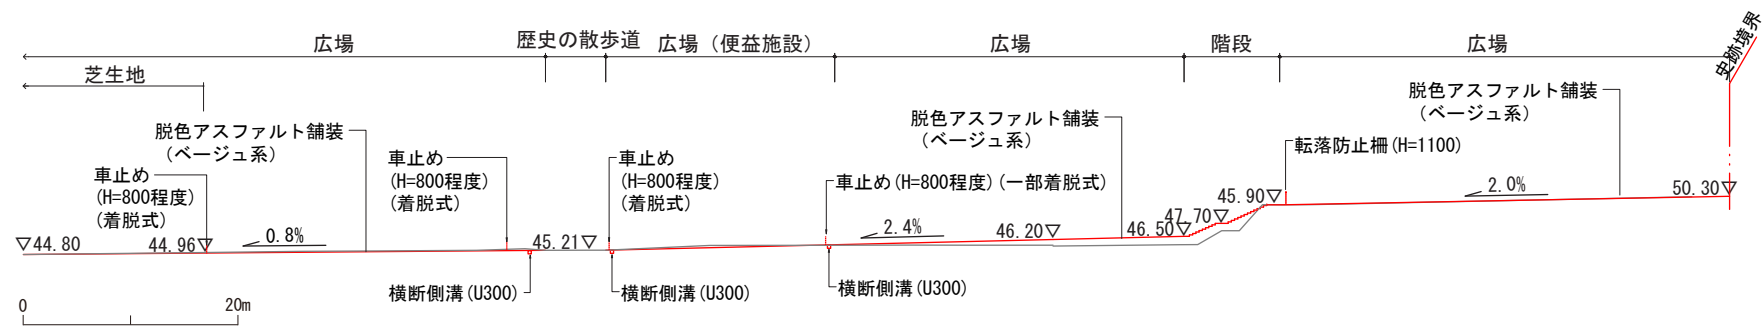


A-A' 断面図 S=1:500 (A3)

— 設計

|       |                |      |       |
|-------|----------------|------|-------|
| 業務名   | 特別史跡大宰府跡整備基本設計 |      |       |
| 図面名   | 北広場周辺 断面図      |      |       |
| 作成年月日 | 令和8年3月         |      |       |
| 縮尺    | 図示             | 図面番号 | 23/41 |
| 事業所名  | 太宰府市教育委員会文化財課  |      |       |

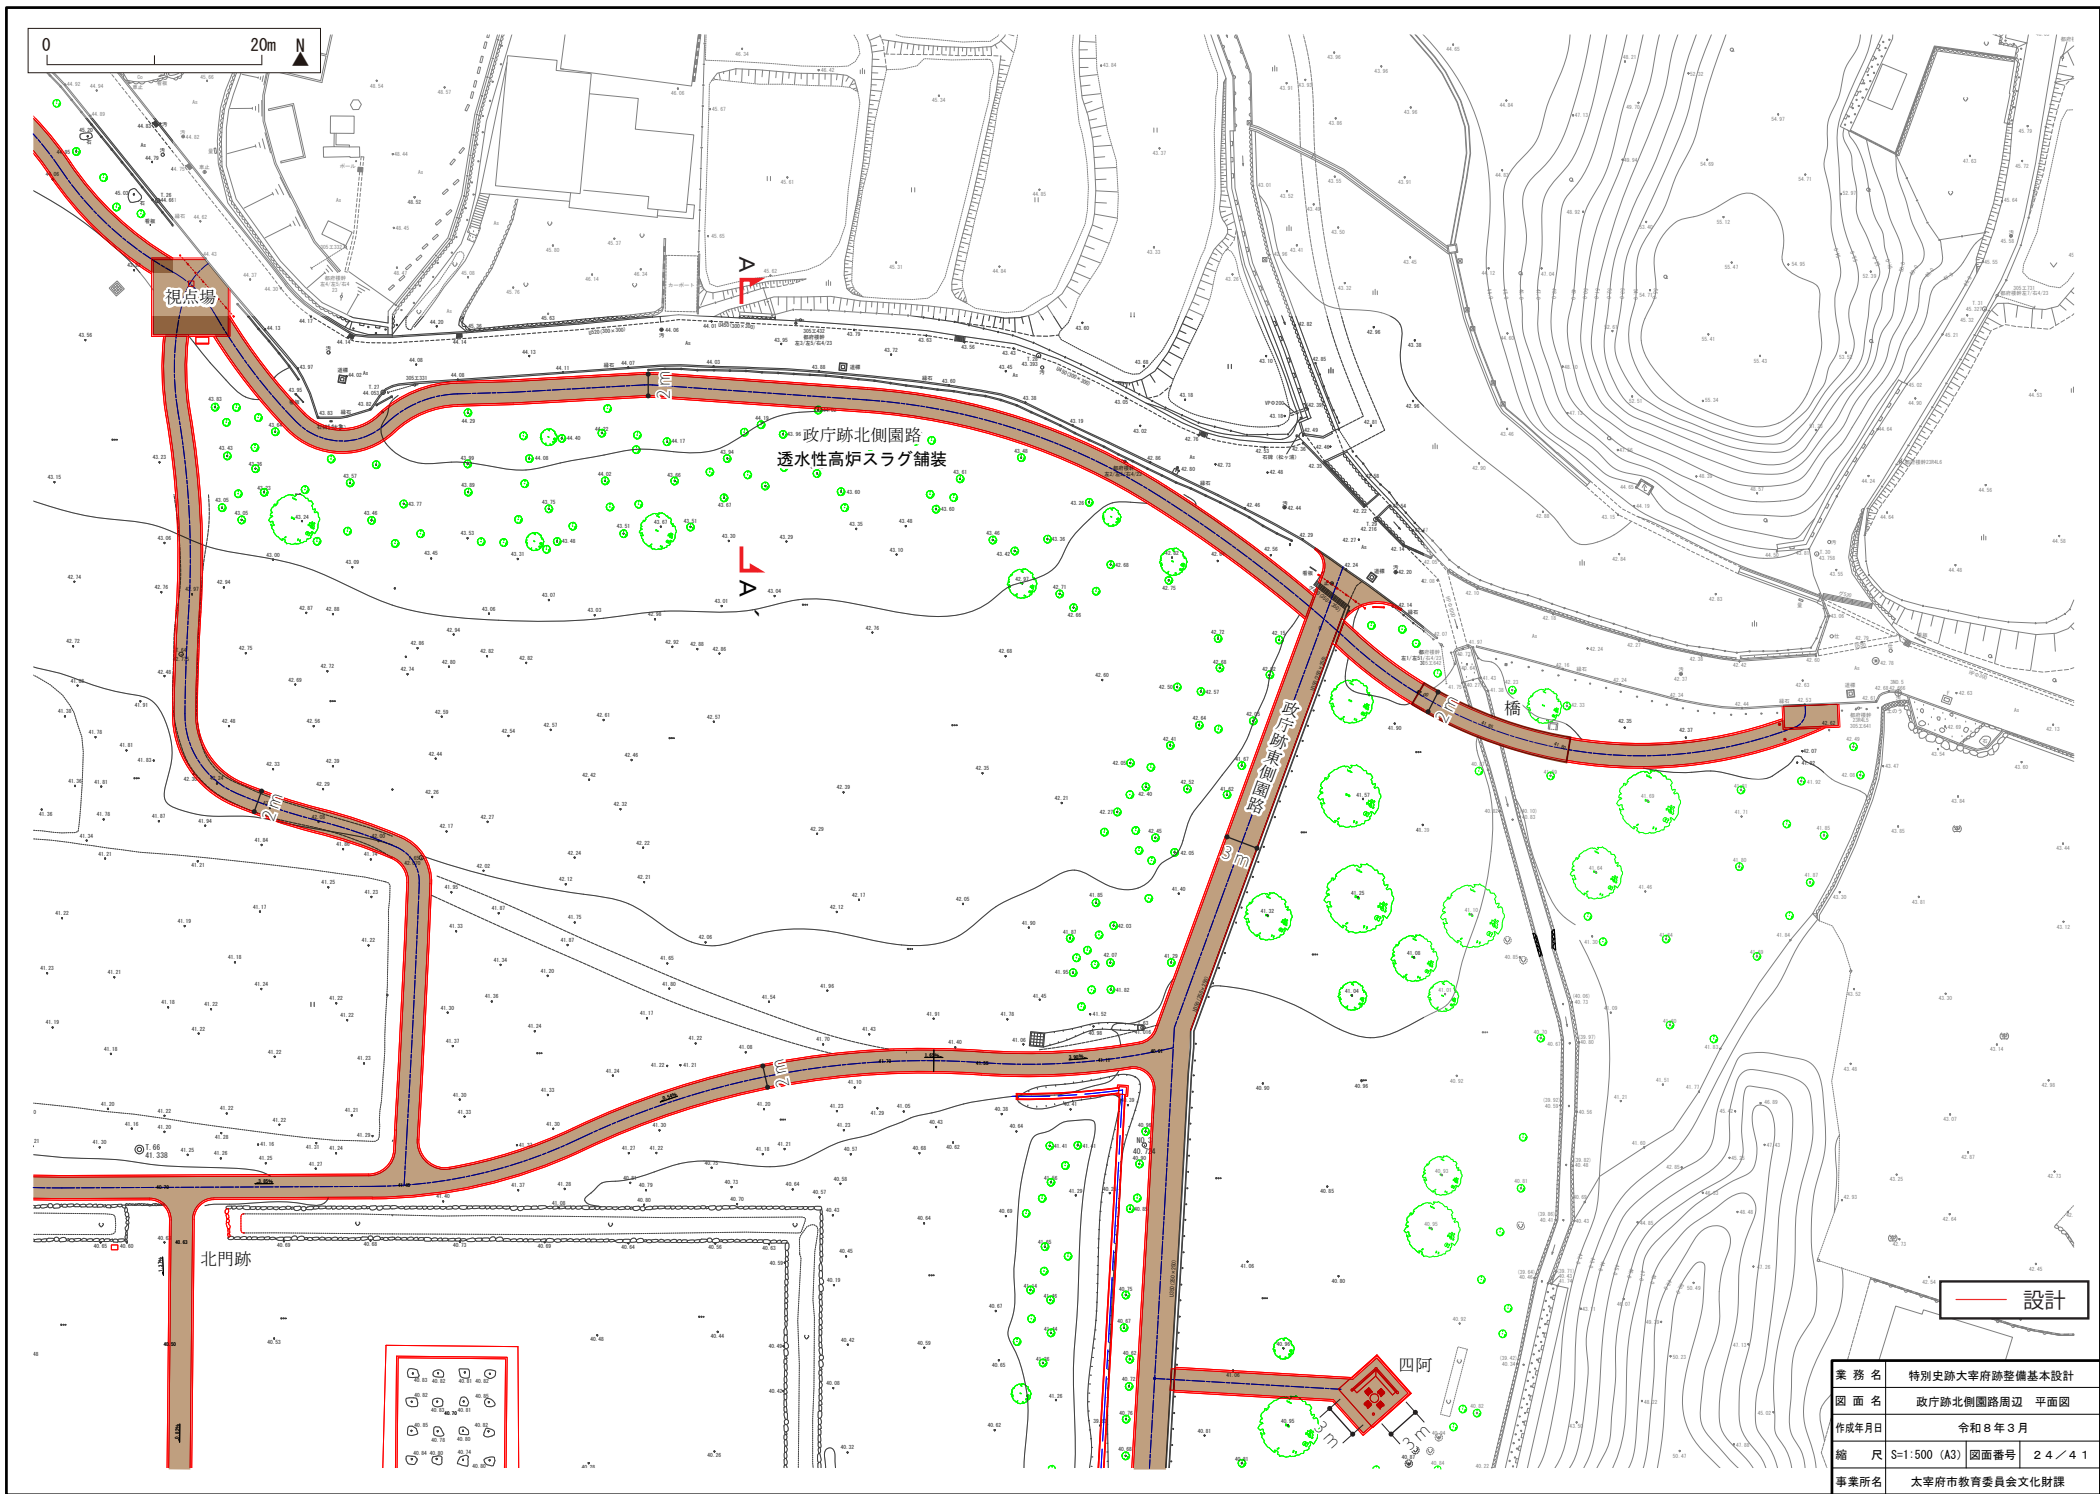


|       |                         |
|-------|-------------------------|
| 業務名   | 特別史跡大宰府跡整備基本設計          |
| 図面名   | 政庁跡北側園路周辺 平面図           |
| 作成年月日 | 令和8年3月                  |
| 縮尺    | S=1:500 (A3) 図面番号 24/41 |
| 事業所名  | 太宰府市教育委員会文化財課           |

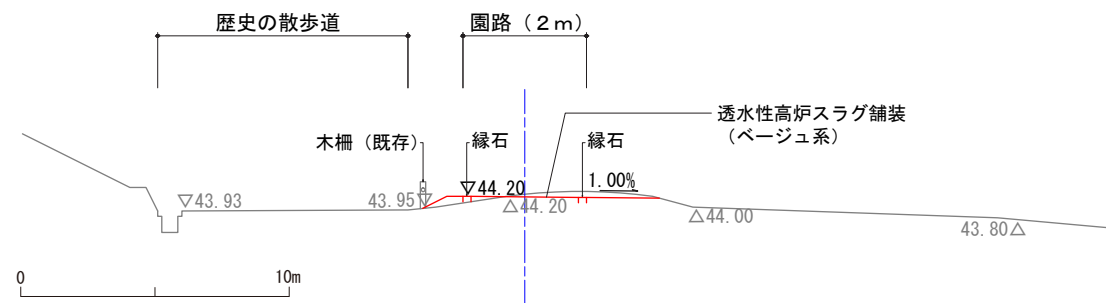


A-A' 断面図 S=1:200 (A3)

— 設計


|       |                |      |       |
|-------|----------------|------|-------|
| 業 務 名 | 特別史跡大宰府跡整備基本設計 |      |       |
| 図 面 名 | 政庁跡北側園路周辺 断面図  |      |       |
| 作成年月日 | 令和8年3月         |      |       |
| 縮 尺   | 図示             | 図面番号 | 25/41 |
| 事業所名  | 太宰府市教育委員会文化財課  |      |       |

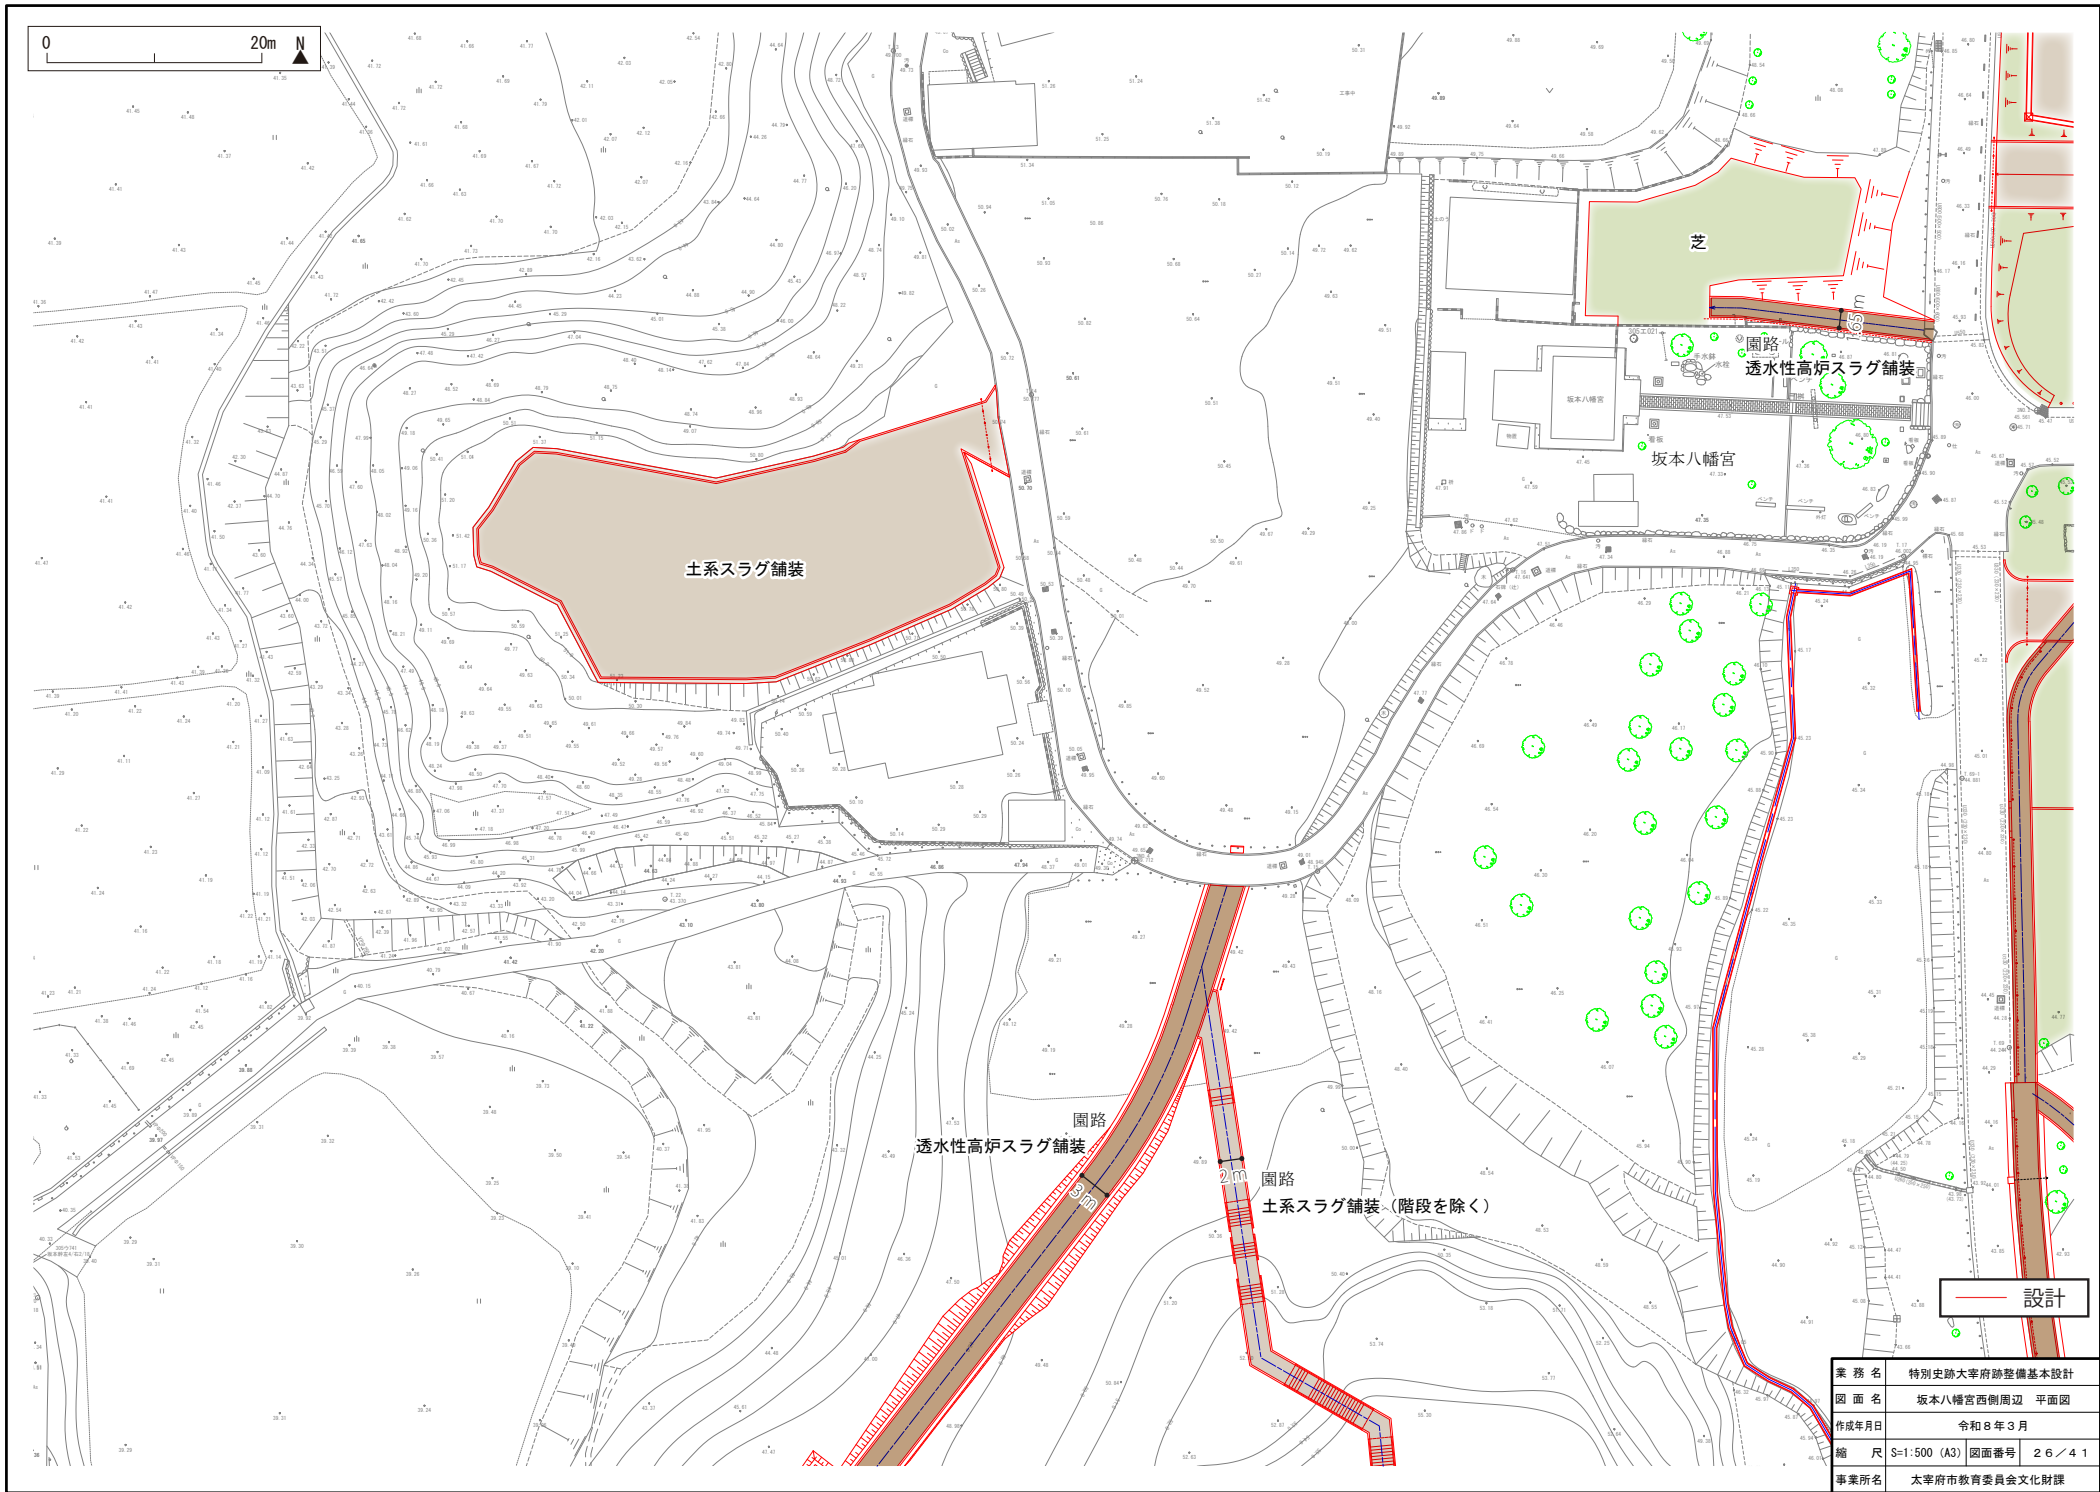




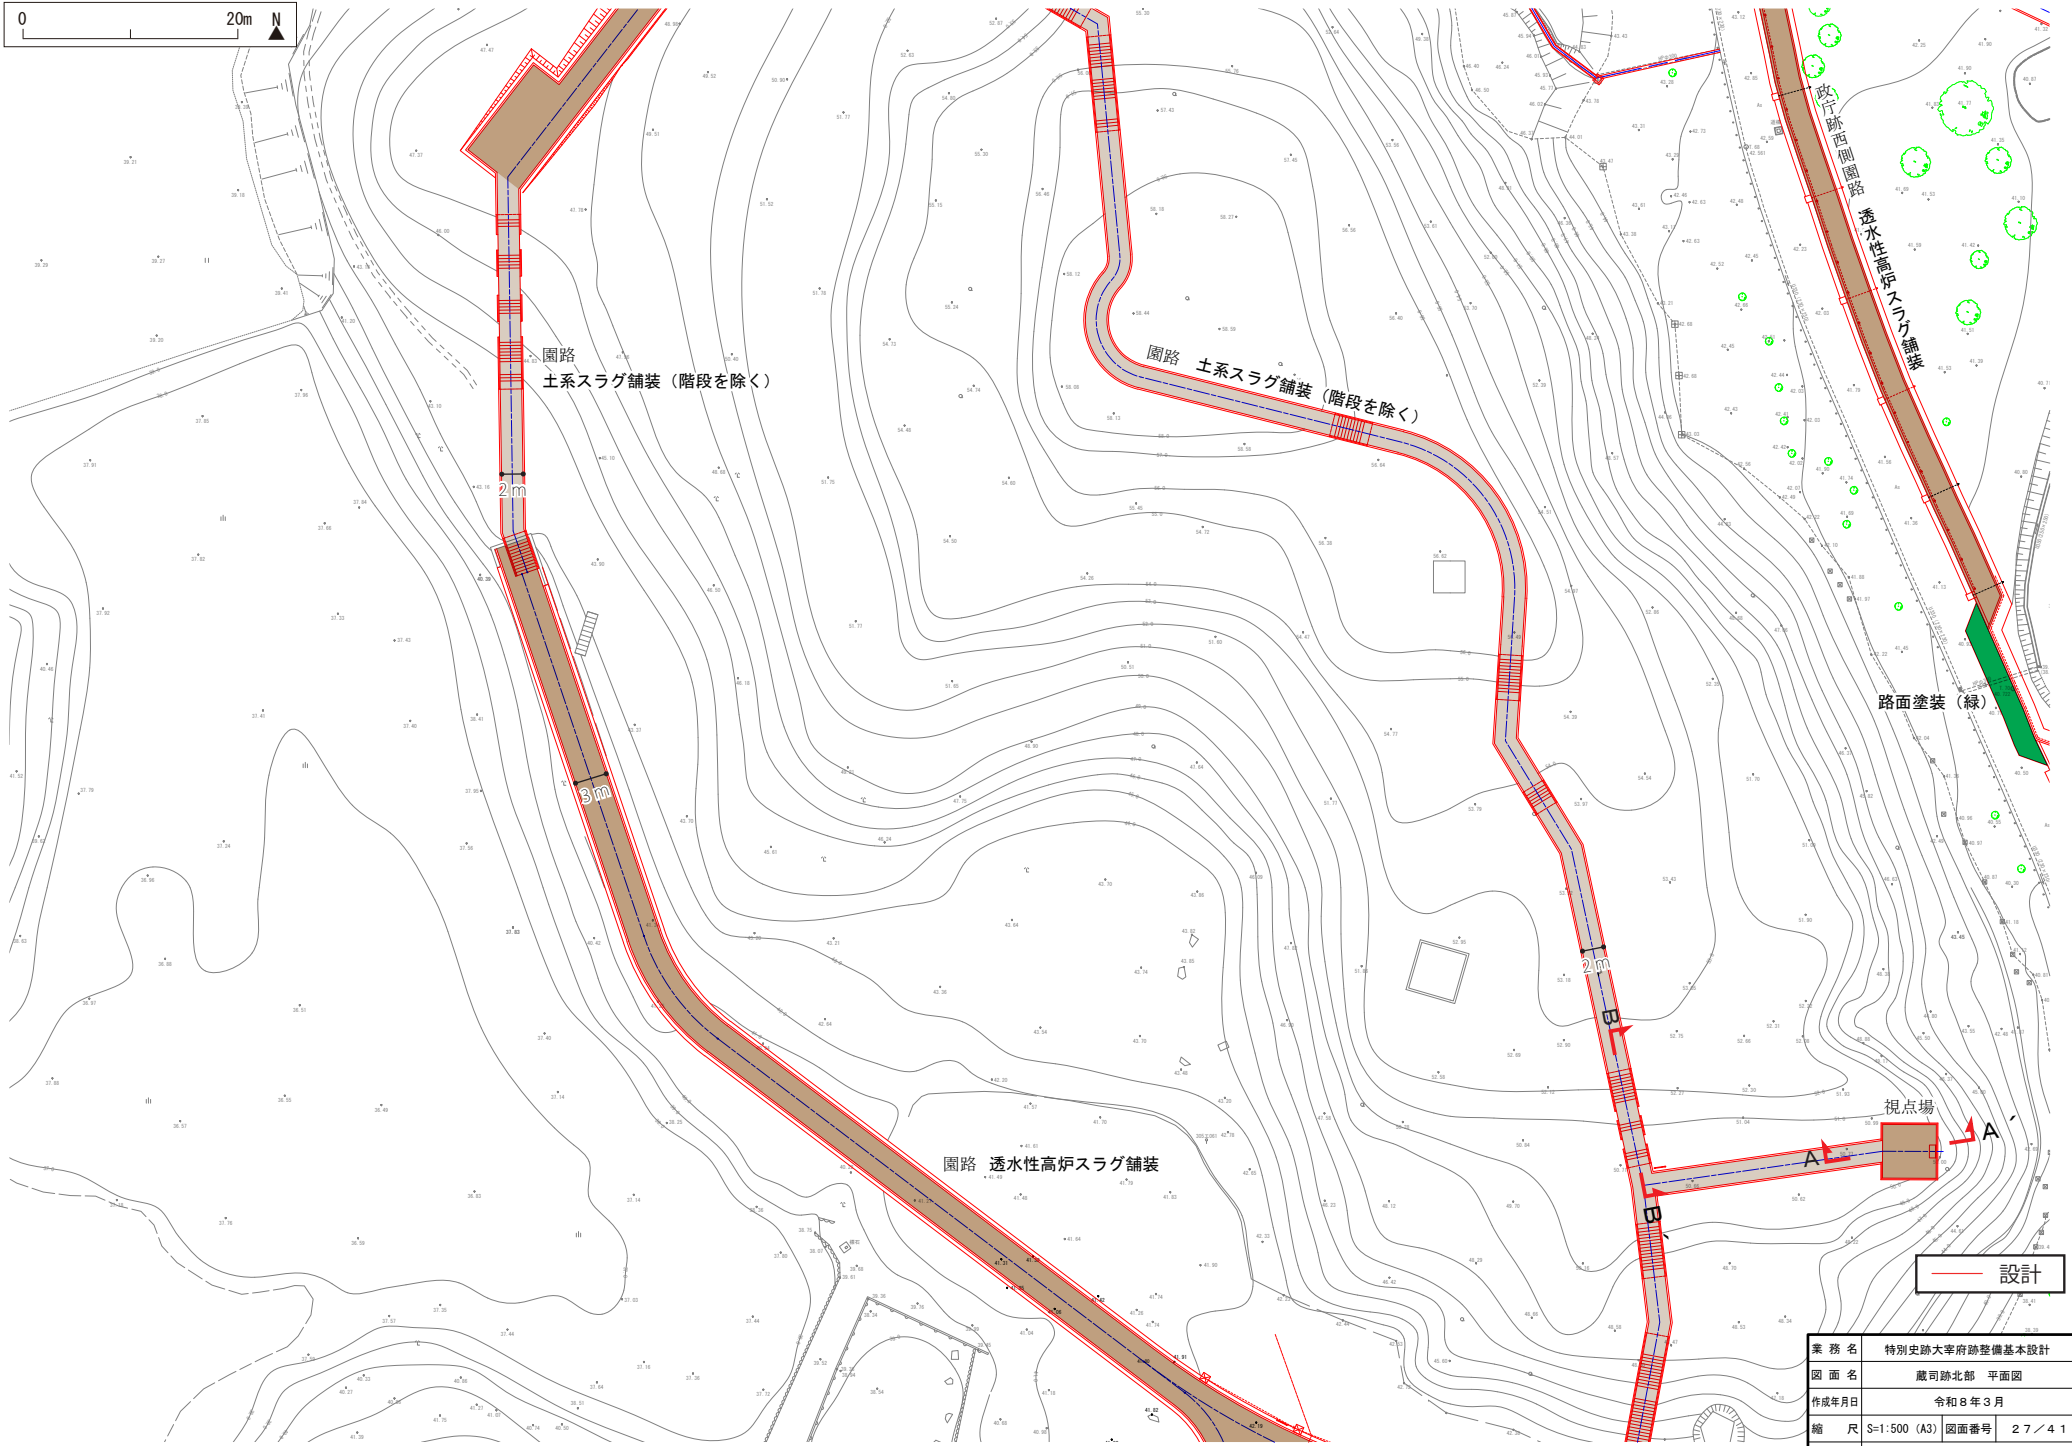

|       |                |      |         |
|-------|----------------|------|---------|
| 業 務 名 | 特別史跡大宰府跡整備基本設計 |      |         |
| 図 面 名 | 蔵司跡北部 平面図      |      |         |
| 作成年月日 | 令和 8 年 3 月     |      |         |
| 縮 尺   | S=1:500 (A3)   | 図面番号 | 27 / 41 |
| 事業所名  | 太宰府市教育委員会文化財課  |      |         |

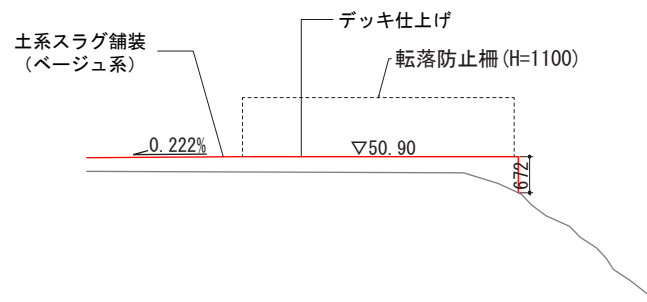

A - A 断面図 S=1:100 (A3)

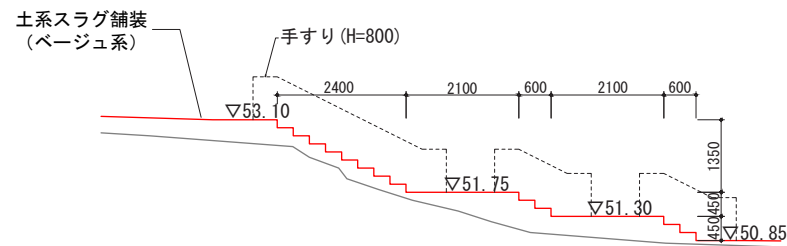


B - B 断面図 S=1:100 (A3)


— 設計

0 5m

|       |                |      |       |
|-------|----------------|------|-------|
| 業務名   | 特別史跡大宰府跡整備基本設計 |      |       |
| 図面名   | 蔵司跡北部 断面図      |      |       |
| 作成年月日 | 令和8年3月         |      |       |
| 縮尺    | 図示             | 図面番号 | 28/41 |
| 事業所名  | 太宰府市教育委員会文化財課  |      |       |

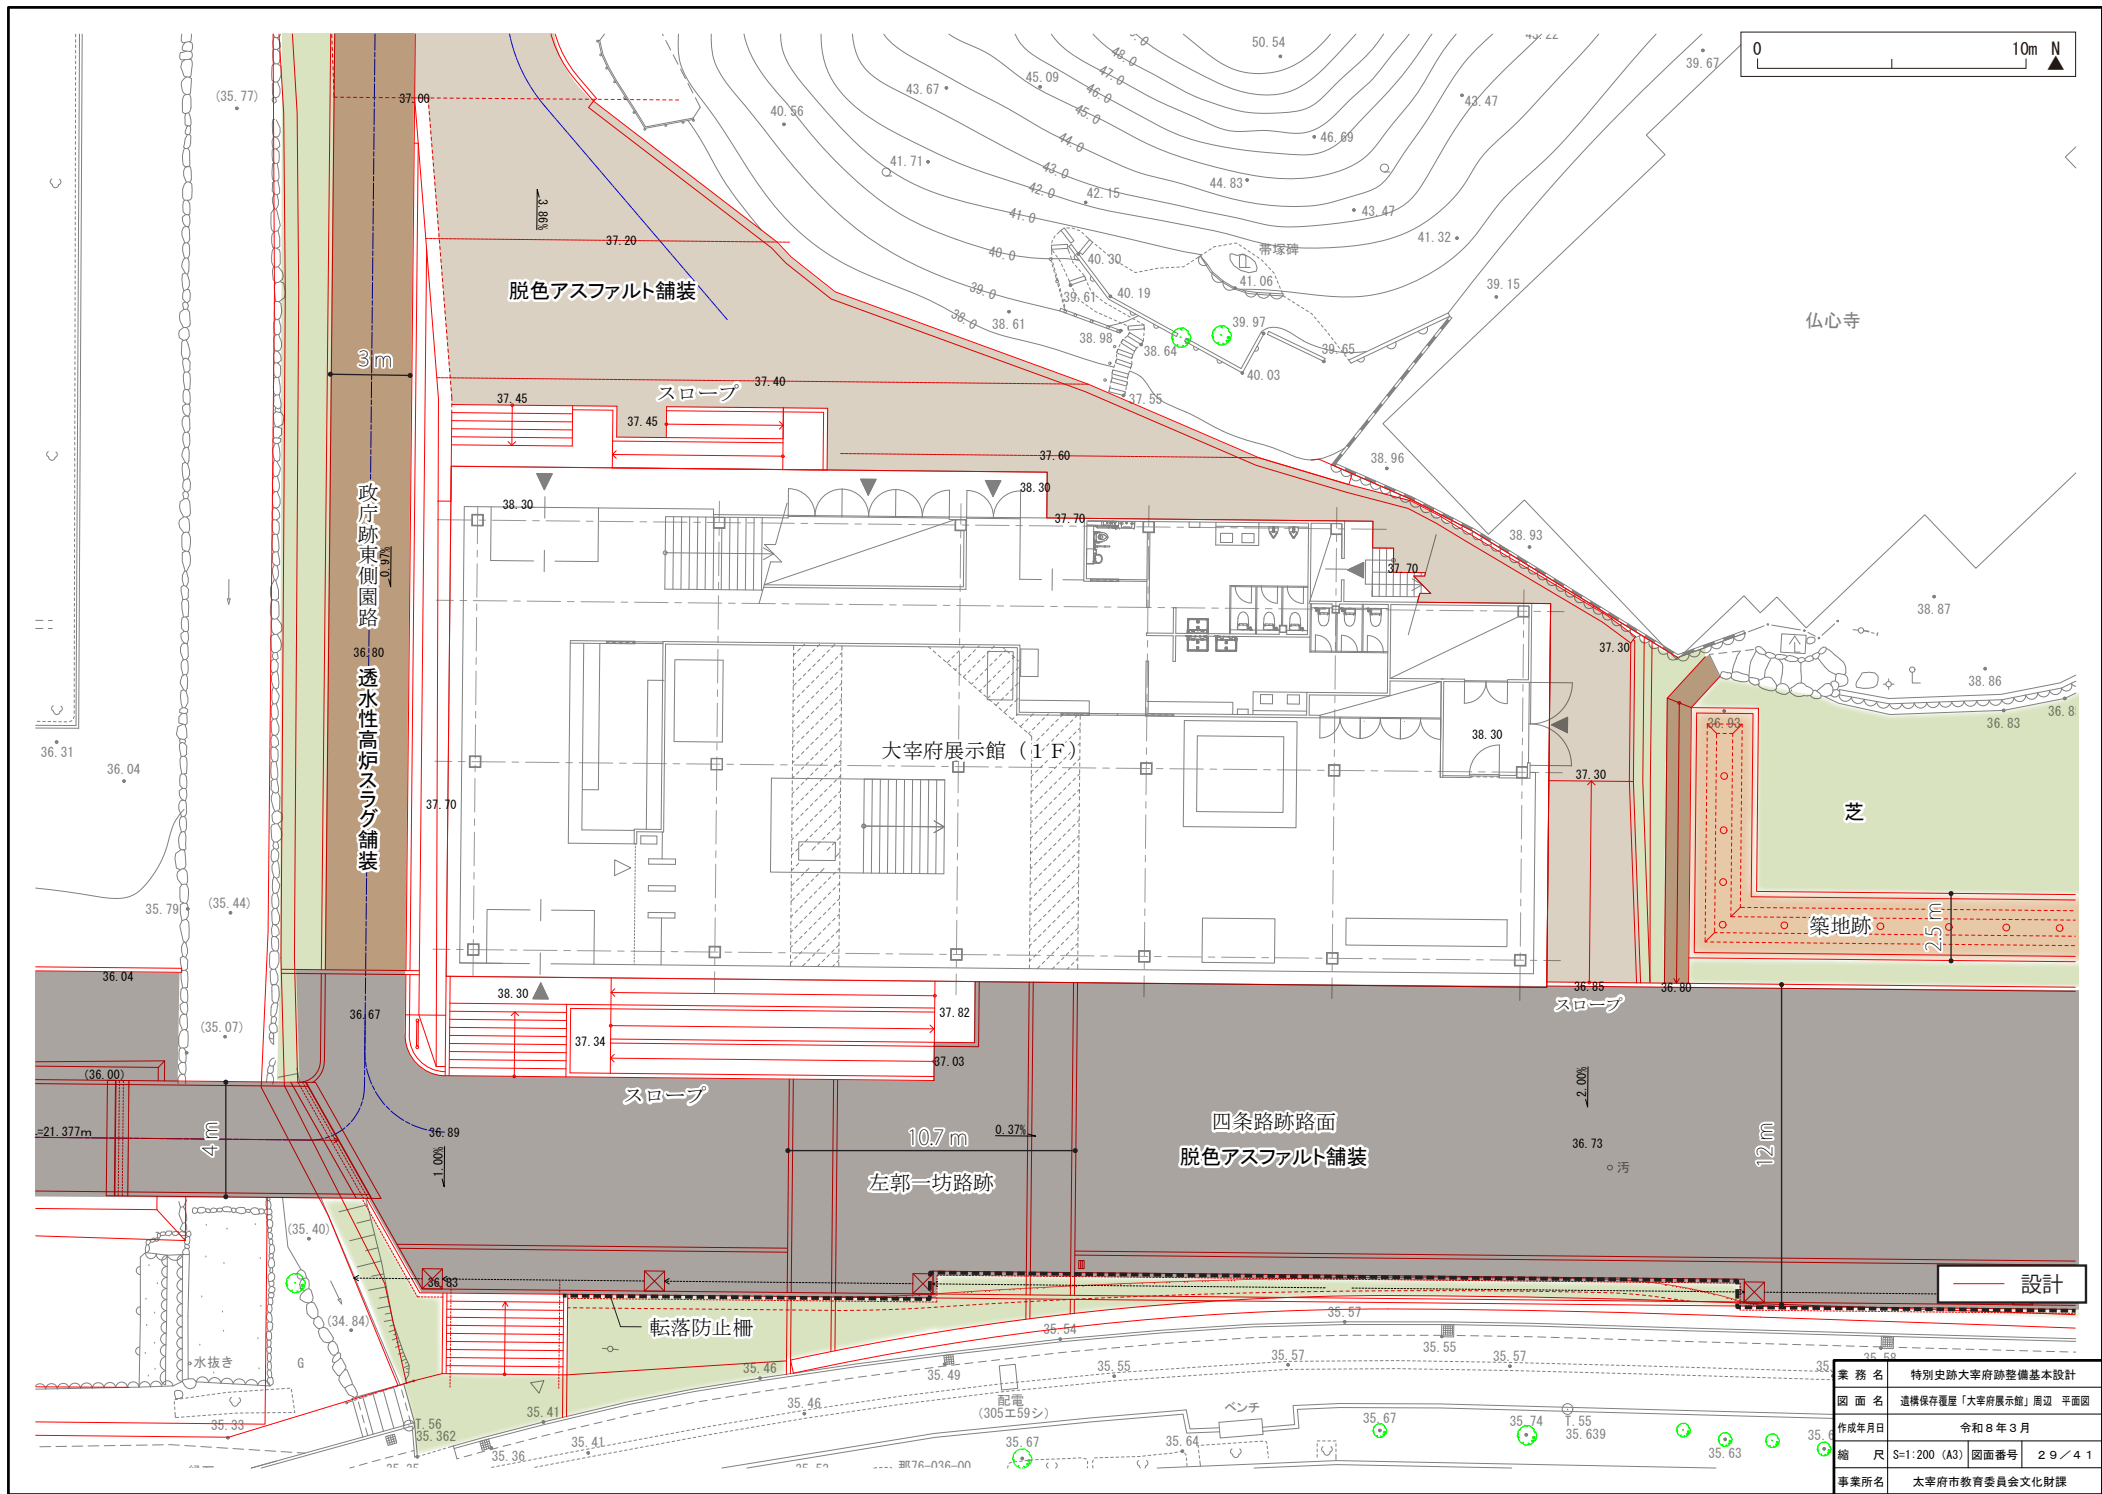

|       |                         |
|-------|-------------------------|
| 業務名   | 特別史跡大宰府跡整備基本設計          |
| 図面名   | 遺構保存覆屋「大宰府展示館」周辺 平面図    |
| 作成年月日 | 令和8年3月                  |
| 縮尺    | S=1:200 (A3) 図面番号 29/41 |
| 事業所名  | 太宰府市教育委員会文化財課           |



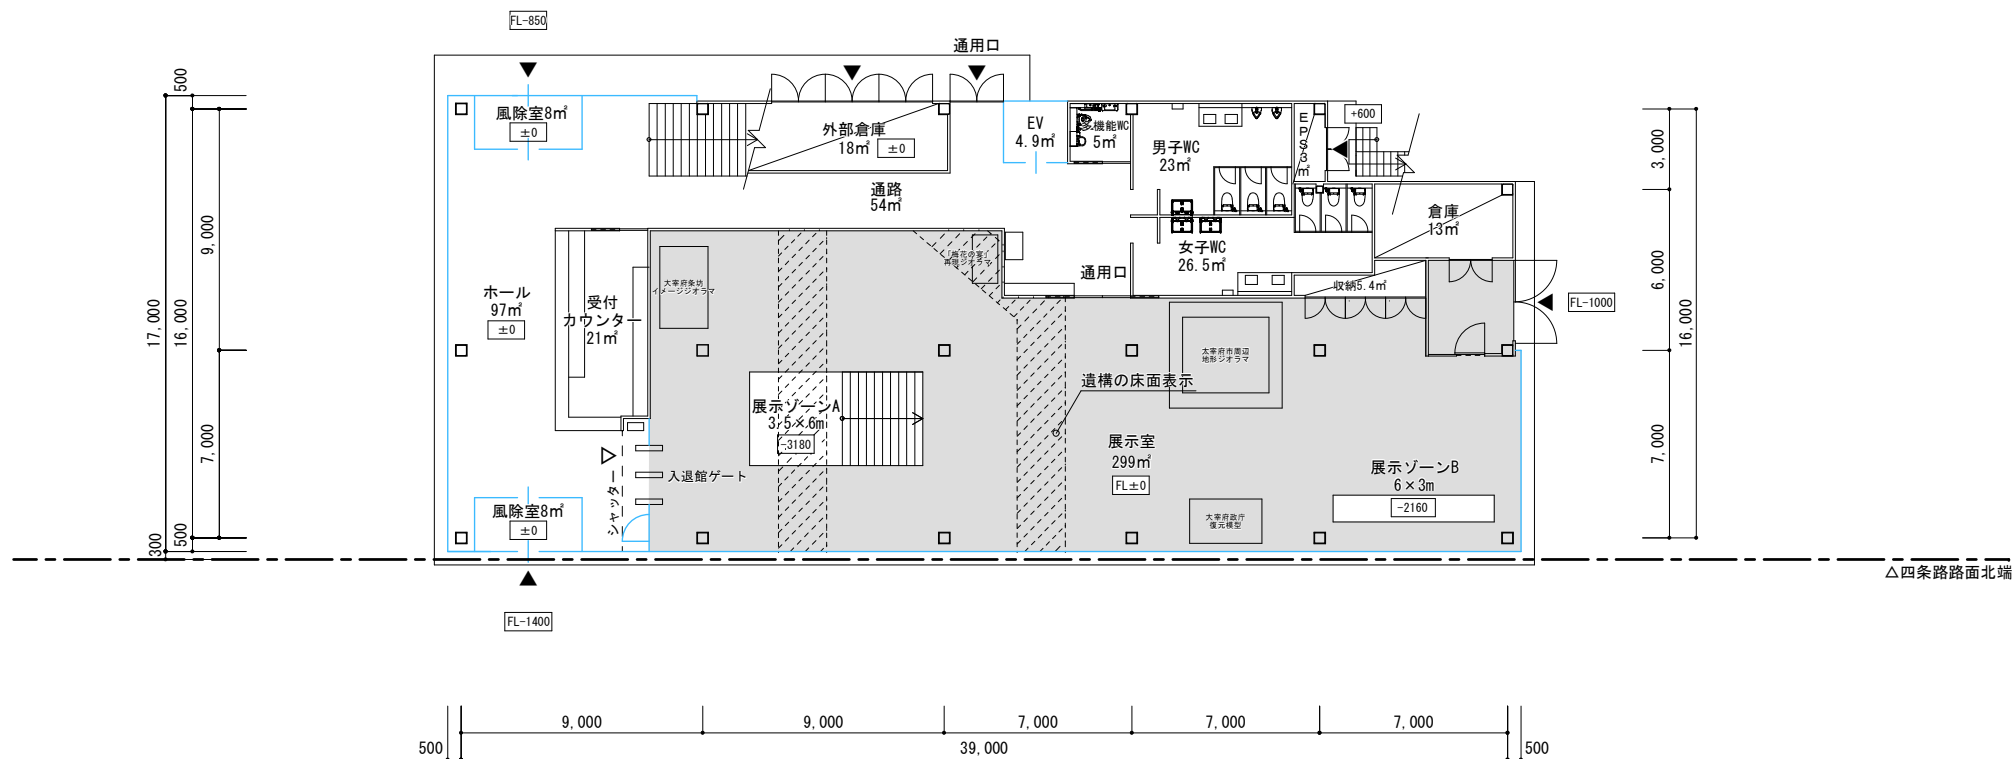


：有料ゾーン



|       |                     |      |       |
|-------|---------------------|------|-------|
| 業 務 名 | 特別史跡大宰府跡整備基本設計      |      |       |
| 図 面 名 | 遺構保存覆屋「大宰府展示館」1階平面図 |      |       |
| 作成年月日 | 令和8年3月              |      |       |
| 縮 尺   | 図示                  | 図面番号 | 30/41 |
| 事業所名  | 太宰府市教育委員会文化財課       |      |       |






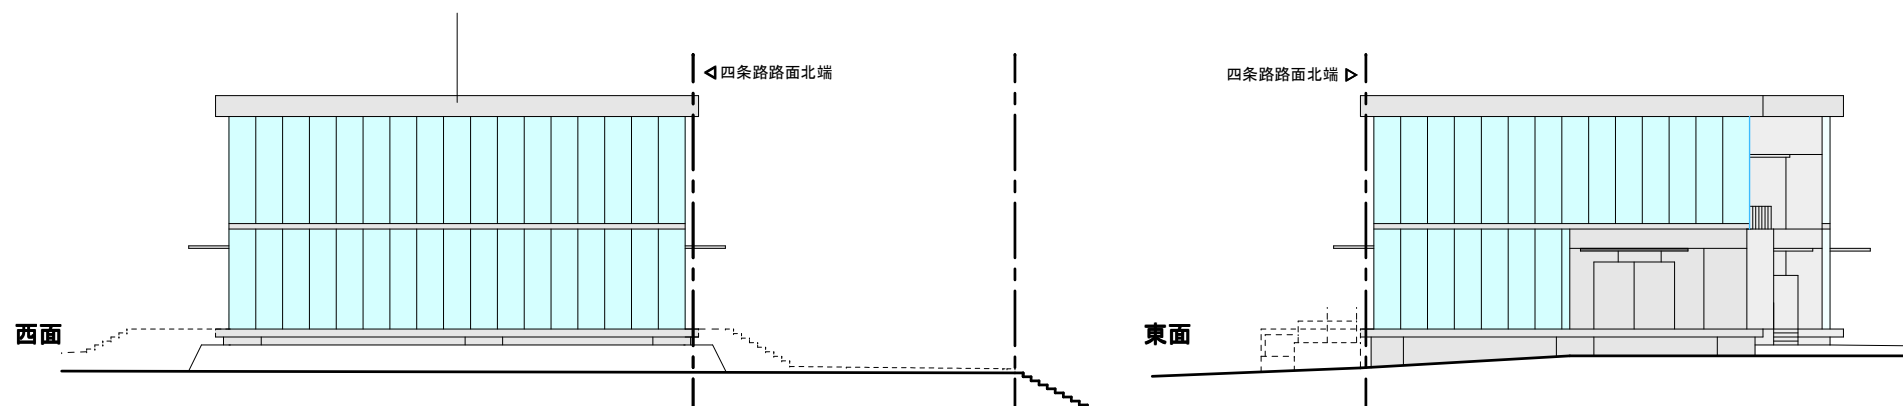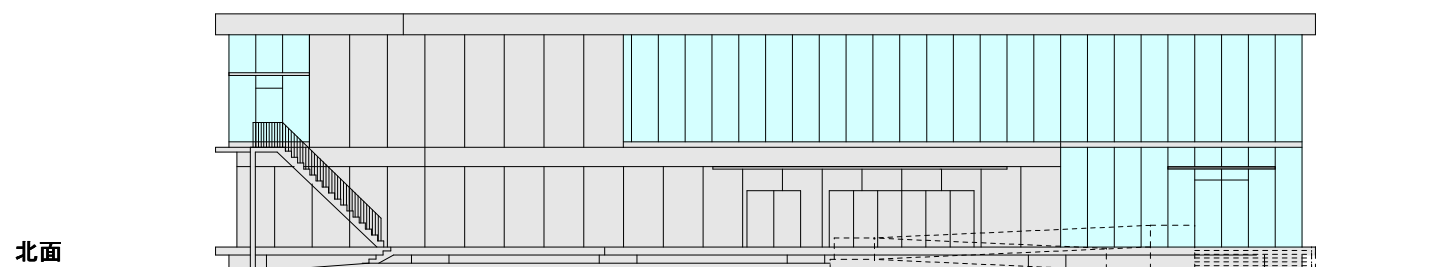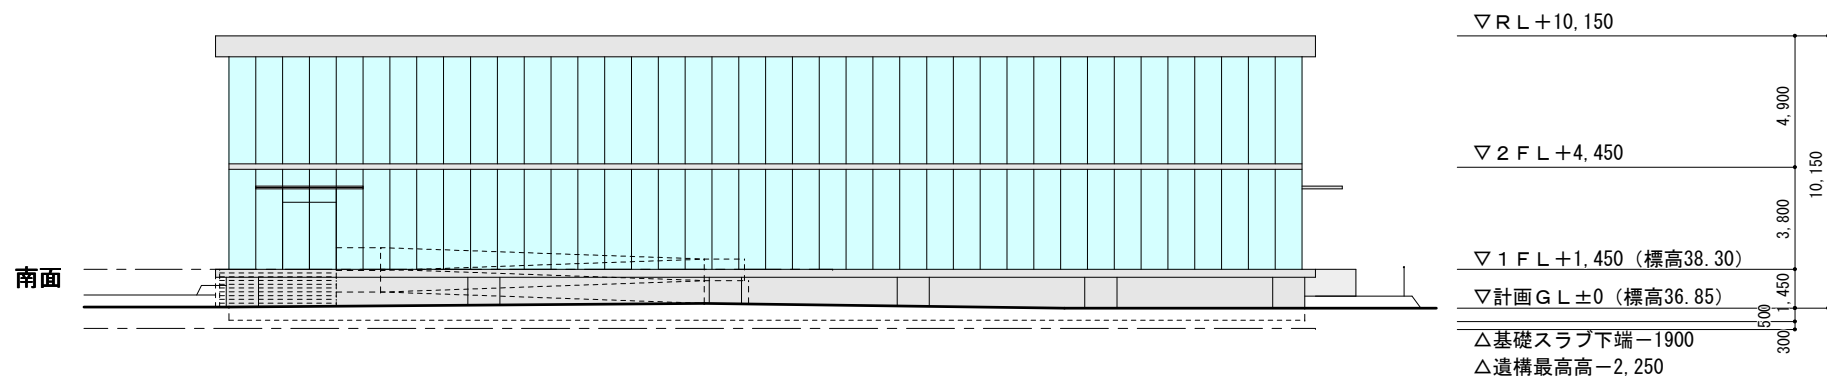


|       |                   |      |       |
|-------|-------------------|------|-------|
| 業務名   | 特別史跡大宰府跡整備基本設計    |      |       |
| 図面名   | 遺構保存覆屋「大宰府展示館」立面図 |      |       |
| 作成年月日 | 令和8年3月            |      |       |
| 縮尺    | 図示                | 図面番号 | 32/41 |
| 事業所名  | 太宰府市教育委員会文化財課     |      |       |

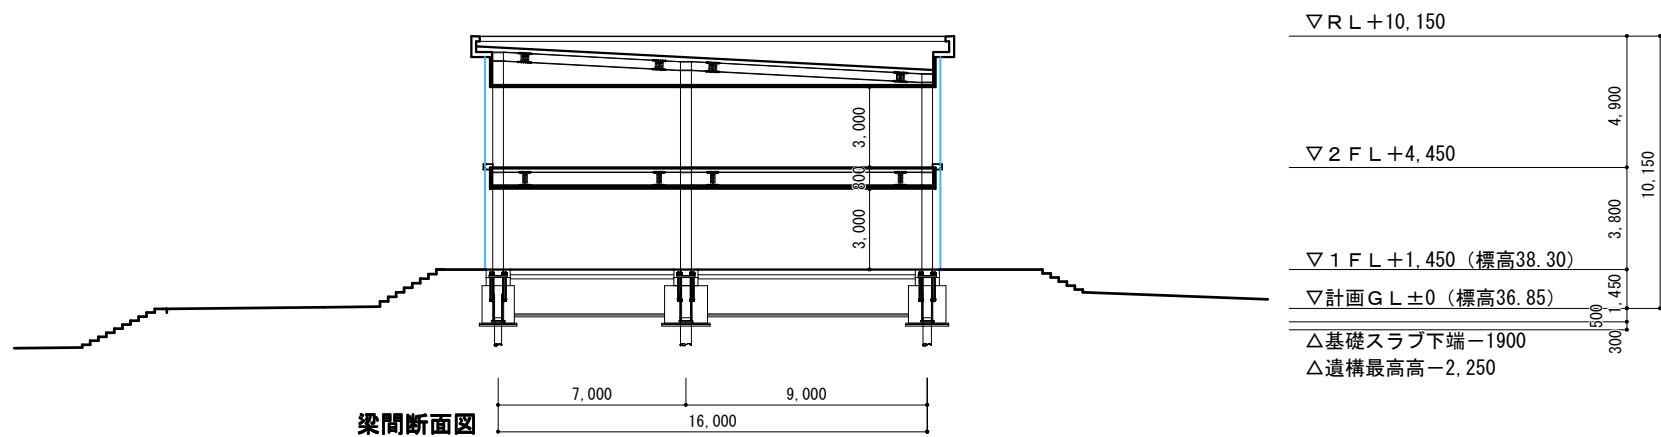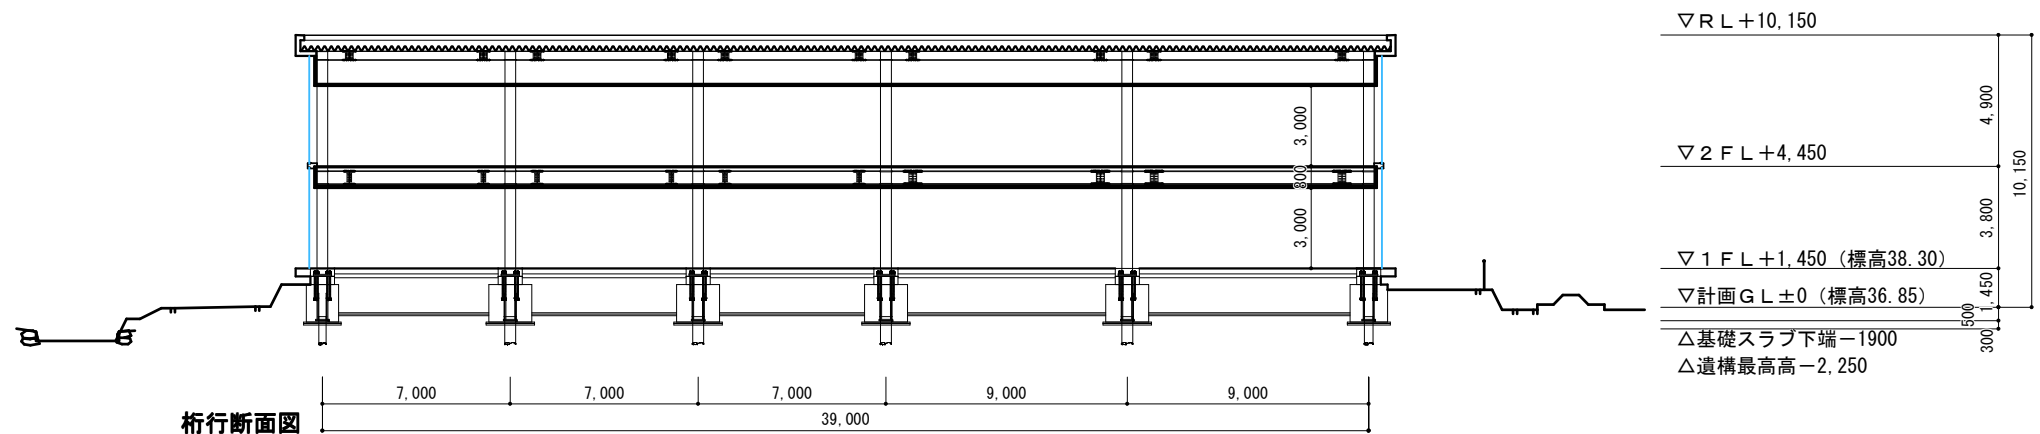


|       |                   |      |       |
|-------|-------------------|------|-------|
| 業 務 名 | 特別史跡大宰府跡整備基本設計    |      |       |
| 図 面 名 | 遺構保存覆屋「大宰府展示館」断面図 |      |       |
| 作成年月日 | 令和8年3月            |      |       |
| 縮 尺   | 図示                | 図面番号 | 33/41 |
| 事業所名  | 太宰府市教育委員会文化財課     |      |       |

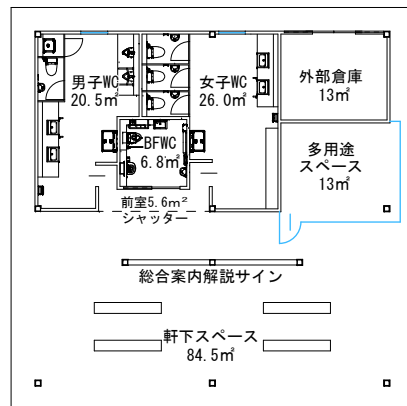


△軒先ライン

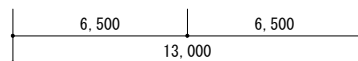


平面図

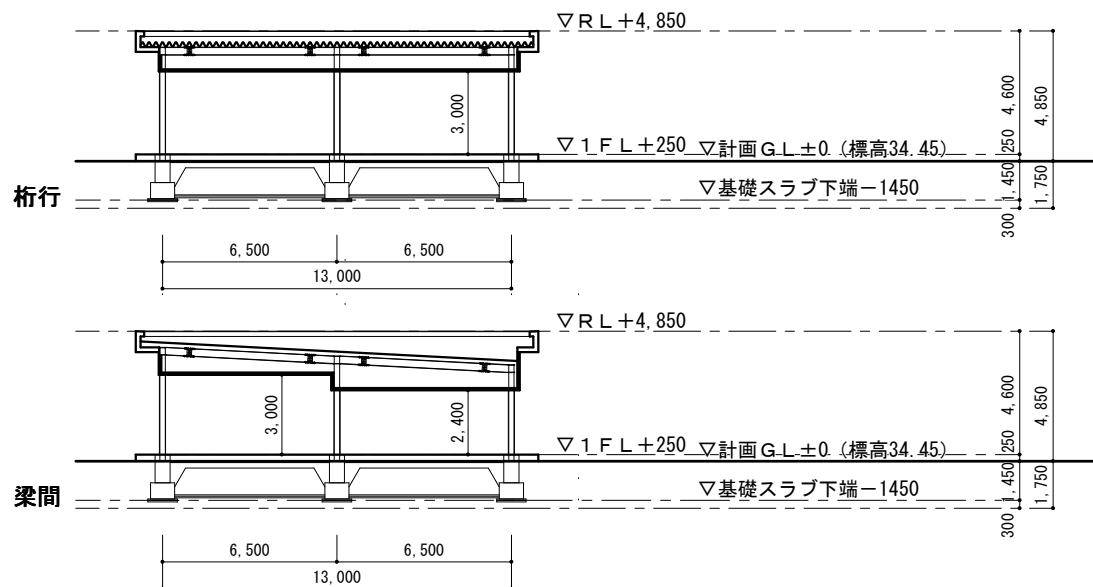


断面図 梁間

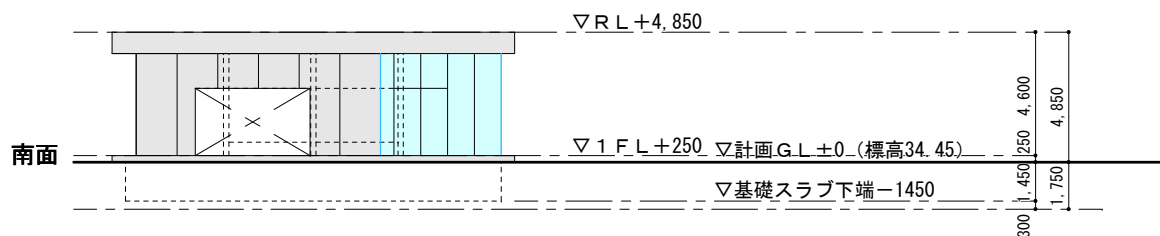


南面

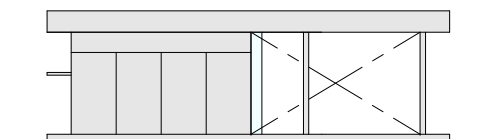

立面図 西面

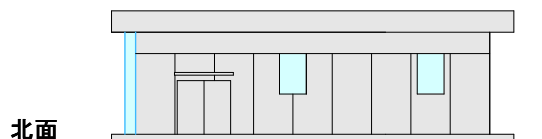

北面

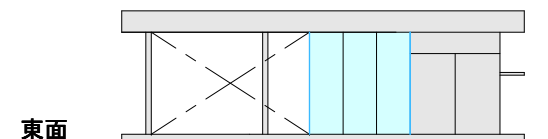


東面





|       |                  |      |       |
|-------|------------------|------|-------|
| 業務名   | 特別史跡大宰府跡整備基本設計   |      |       |
| 図面名   | 便益施設 平面図・立面図・断面図 |      |       |
| 作成年月日 | 令和8年3月           |      |       |
| 縮尺    | 図示               | 図面番号 | 34/41 |
| 事業所名  | 太宰府市教育委員会文化財課    |      |       |

## 遺構表示サイン

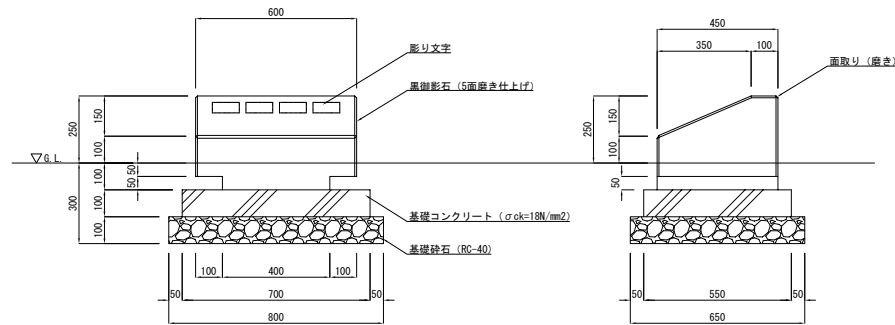


## エリア解説サイン

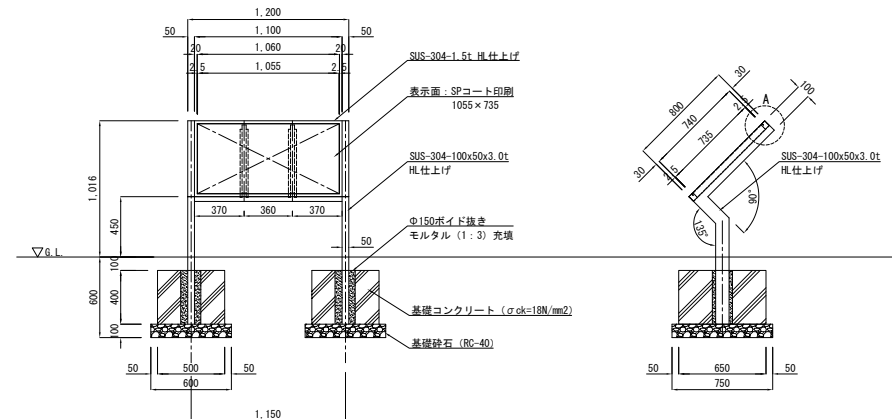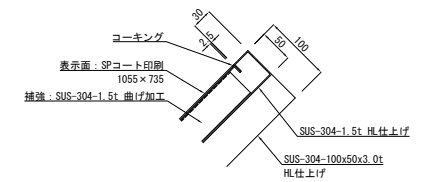


|       |                |      |       |
|-------|----------------|------|-------|
| 業務名   | 特別史跡大宰府跡整備基本設計 |      |       |
| 図面名   | 施設詳細図 その1      |      |       |
| 作成年月日 | 令和8年3月         |      |       |
| 縮尺    | 図示             | 図面番号 | 35/41 |
| 事業所名  | 太宰府市教育委員会文化財課  |      |       |



## エリア案内サイン

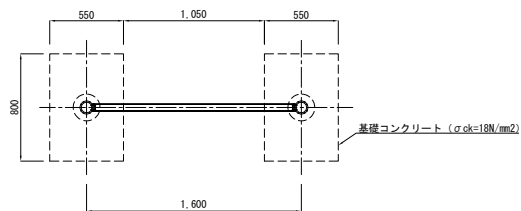


平面図 S=1:20

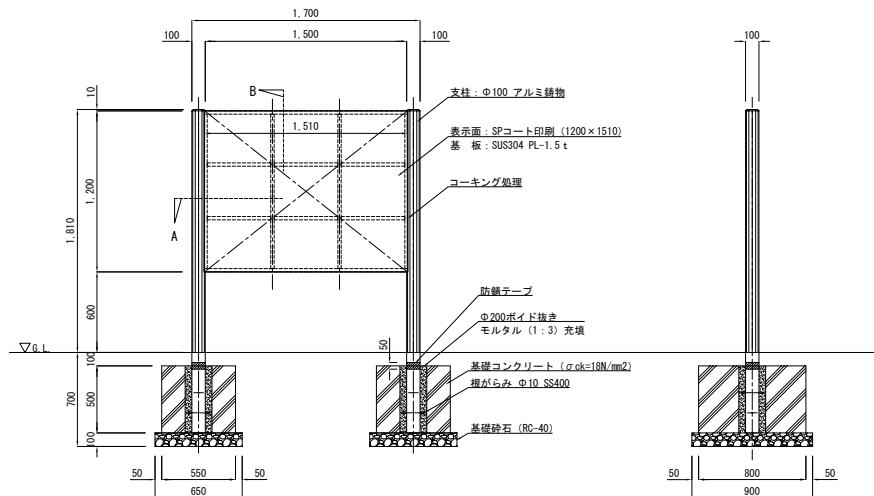


立面図 S=1:20

側面図 S=1:20

## 散策案内サイン

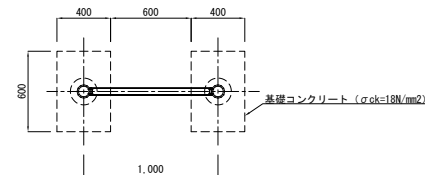


平面図 S=1:20

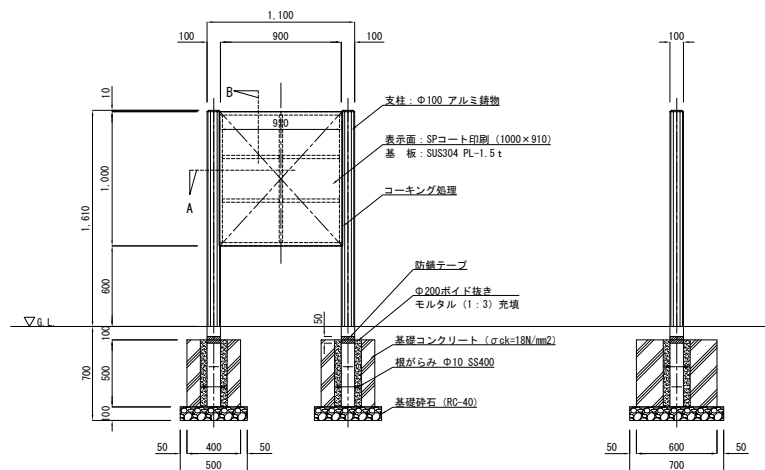


立面図 S=1:20

側面図 S=1:20

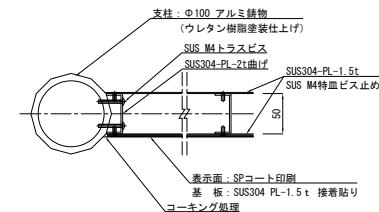


A断面図 (共通) S=1:3

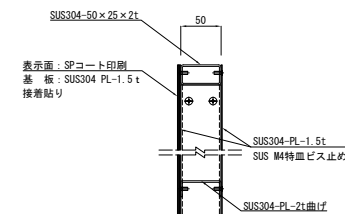


B断面図 (共通) S=1:3

|       |                |      |       |
|-------|----------------|------|-------|
| 業務名   | 特別史跡大宰府跡整備基本設計 |      |       |
| 図面名   | 施設詳細図 その2      |      |       |
| 作成年月日 | 令和8年3月         |      |       |
| 縮尺    | 図示             | 図面番号 | 36/41 |
| 事業所名  | 太宰府市教育委員会文化財課  |      |       |


## 誘導サイン

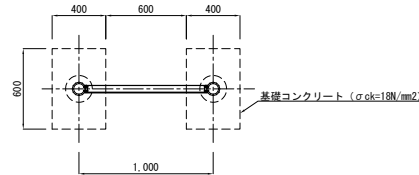


平面図 S=1:20

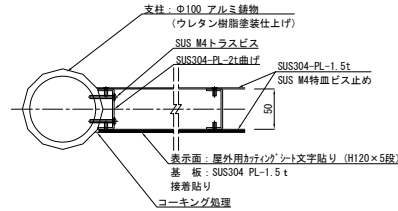


A断面図 S=1:3

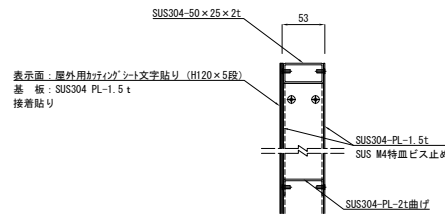

B断面図(共通) S=1:3

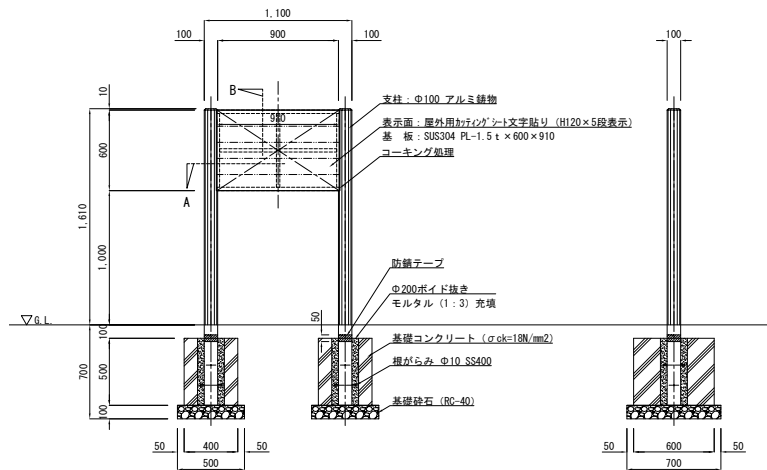


立面図 S=1:20

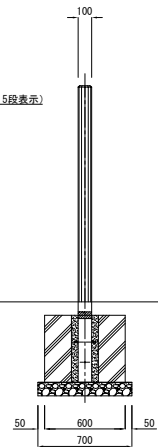


側面図 S=1:20

## 注意サイン

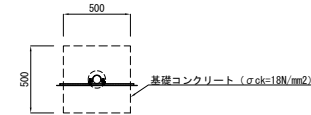

平面図 S=1:20

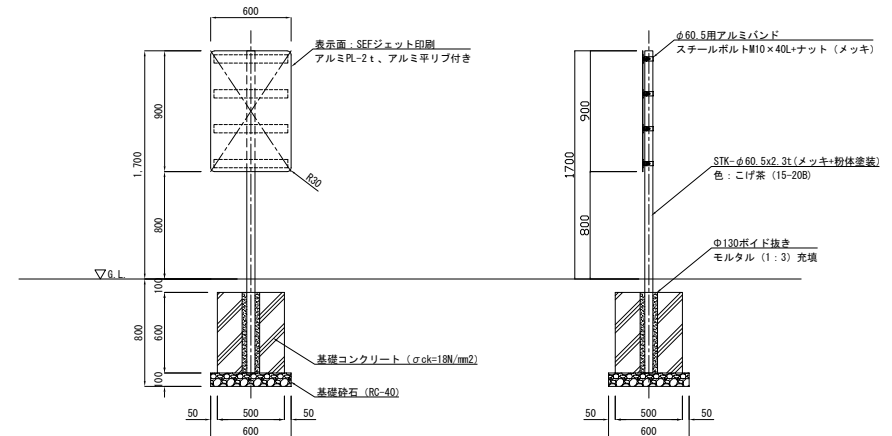


立面図 S=1:20


側面図 S=1:20

|       |                |
|-------|----------------|
| 業務名   | 特別史跡大宰府跡整備基本設計 |
| 図面名   | 施設詳細図 その3      |
| 作成年月日 | 令和8年3月         |
| 縮尺    | 図示 図面番号 37/41  |
| 事業所名  | 太宰府市教育委員会文化財課  |

坊路サイン

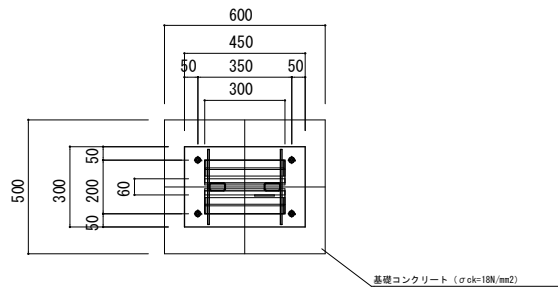


平面図 S=1:10

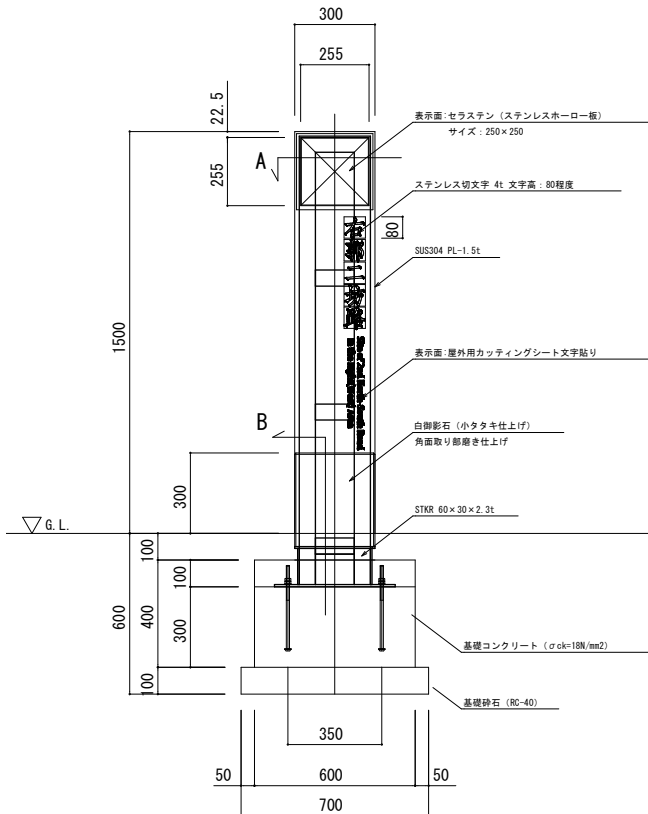


立面図 S=1:10

総合案内解説サイン

※便益施設に設置

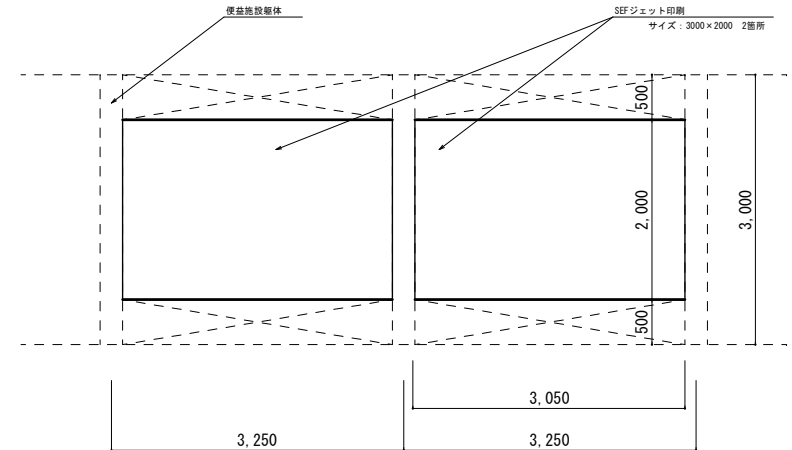


立面図 S=1:50

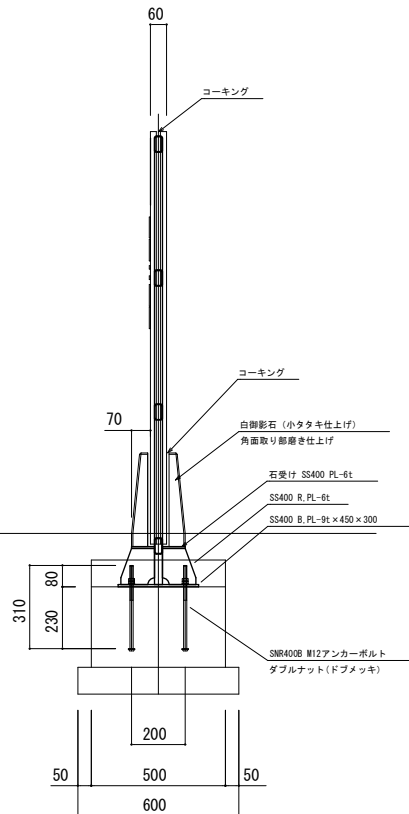

側面図 S=1:10


|       |                |      |       |
|-------|----------------|------|-------|
| 業 務 名 | 特別史跡大宰府跡整備基本設計 |      |       |
| 図 面 名 | 施設詳細図 その4      |      |       |
| 作成年月日 | 令和8年3月         |      |       |
| 縮 尺   | 図示             | 図面番号 | 38/41 |
| 事業所名  | 太宰府市教育委員会文化財課  |      |       |

橋（デッキ）

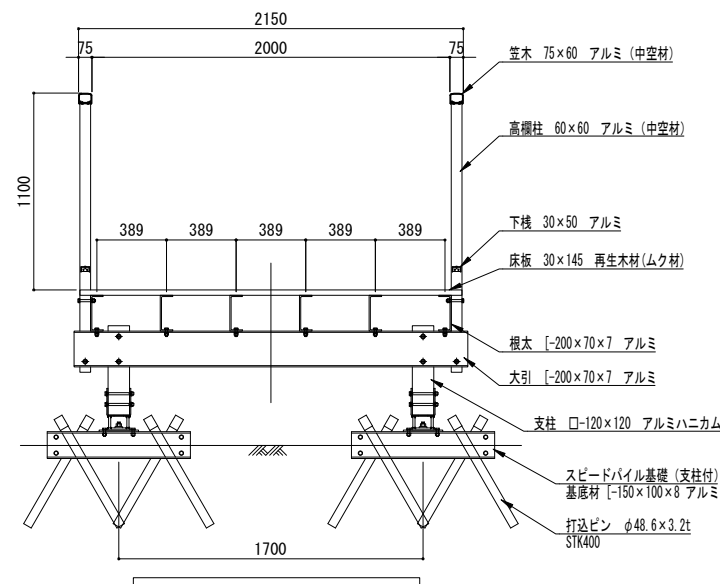

標準断面図 S=1:15 (A3)


政庁跡西側園路 照明

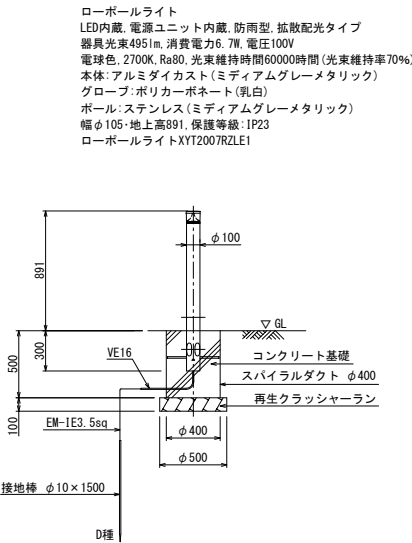


照明灯姿図 S=1:20 (A3)

|       |                |      |       |
|-------|----------------|------|-------|
| 業務名   | 特別史跡大宰府跡整備基本設計 |      |       |
| 図面名   | 施設詳細図 その5      |      |       |
| 作成年月日 | 令和8年3月         |      |       |
| 縮尺    | 図示             | 図面番号 | 39/41 |
| 事業所名  | 太宰府市教育委員会文化財課  |      |       |


四 阿

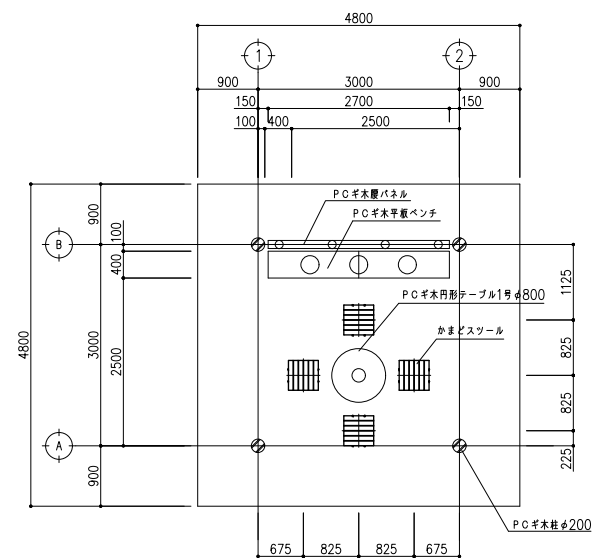

平面図 S=1:80










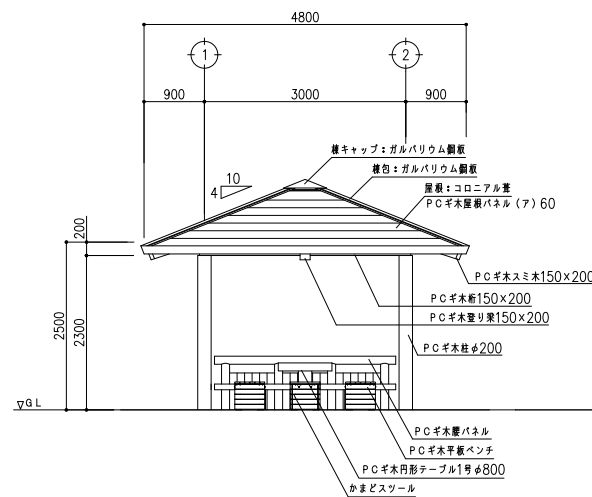


立面図 S=1:80

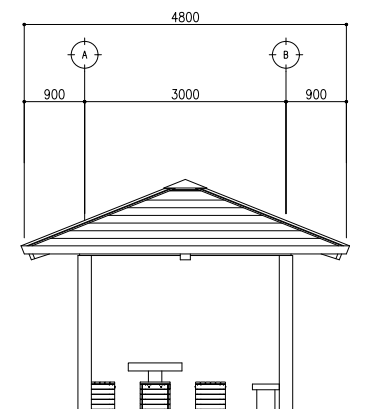

|       |                |      |       |
|-------|----------------|------|-------|
| 業務名   | 特別史跡大宰府跡整備基本設計 |      |       |
| 図面名   | 施設詳細図 その6      |      |       |
| 作成年月日 | 令和8年3月         |      |       |
| 縮尺    | 図示             | 図面番号 | 40/41 |
| 事業所名  | 太宰府市教育委員会文化財課  |      |       |

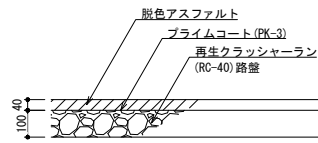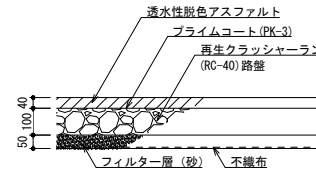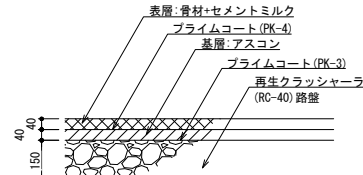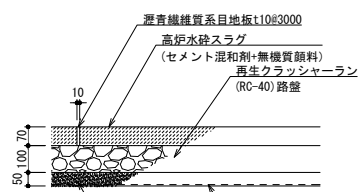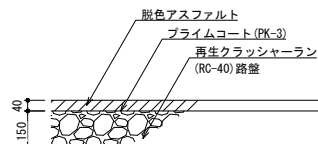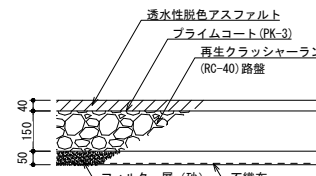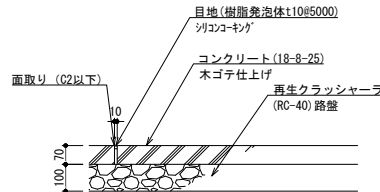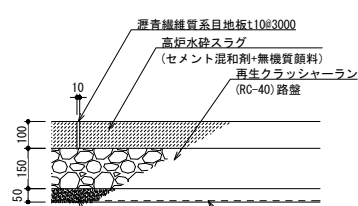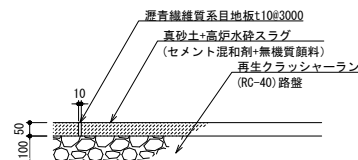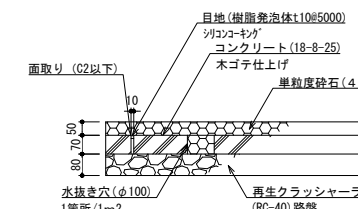

|   |        |   |        |   |        |   |        |
|---|--------|---|--------|---|--------|---|--------|
| 脱色アスファルト舗装 1   | S=1/20 | 透水性脱色アスファルト舗装 1   | S=1/20 | 半たわみ性舗装※   | S=1/20 | 透水性高炉スラグ舗装 1   | S=1/20 |
|  <p>脱色アスファルト<br/>プライムコート (PK-3)<br/>再生クラッシャーラン (RC-40) 路盤</p> <p>特記事項：表層は天然石を使用し、ベージュ系、グレー系、ライトグレー系の3色とする。</p>                                    |        |  <p>透水性脱色アスファルト<br/>プライムコート (PK-3)<br/>再生クラッシャーラン (RC-40) 路盤<br/>フィルター層 (砂)<br/>不織布</p> <p>特記事項：表層は天然石を使用し、ベージュ系、ライトグレー系の2色とする。</p>   |        |  <p>表層：骨材+セメントミルク<br/>プライムコート (PK-4)<br/>基層：アスコン<br/>プライムコート (PK-3)<br/>再生クラッシャーラン (RC-40) 路盤</p> <p>特記事項：表層は天然石を使用し、ベージュ系とする。</p>                                                   |        |  <p>瀝青繊維質系目地板t10@3000<br/>高炉水砕スラグ (セメント混和剤+無機質顔料)<br/>再生クラッシャーラン (RC-40) 路盤<br/>フィルター層 (砂)<br/>不織布</p> <p>特記事項：伸縮目地は瀝青繊維質系目地板 (t=10) とし、間隔はタテヨコ共3,000mmピッチとする。</p> |        |
| 脱色アスファルト舗装 2※   | S=1/20 | 透水性脱色アスファルト舗装 2※   | S=1/20 | コンクリート舗装   | S=1/20 | 透水性高炉スラグ舗装 2※   | S=1/20 |
|  <p>脱色アスファルト<br/>プライムコート (PK-3)<br/>再生クラッシャーラン (RC-40) 路盤</p> <p>特記事項：表層は天然石を使用し、ベージュ系、グレー系、ライトグレー系の3色とする。</p>                                    |        |  <p>透水性脱色アスファルト<br/>プライムコート (PK-3)<br/>再生クラッシャーラン (RC-40) 路盤<br/>フィルター層 (砂)<br/>不織布</p> <p>特記事項：表層は天然石を使用し、ライトグレー系とする。</p>   |        |  <p>目地 (樹脂発泡体 t10@5000)<br/>シリコンキック<br/>面取り (C2以下)<br/>コンクリート (18-8-25)<br/>木ゴテ仕上げ<br/>再生クラッシャーラン (RC-40) 路盤</p> <p>特記事項：伸縮目地は樹脂発泡体 (t=10) の上にシリコンコーキングとし、間隔はタテヨコ共5,000mmピッチとする。</p> |        |  <p>瀝青繊維質系目地板t10@3000<br/>高炉水砕スラグ (セメント混和剤+無機質顔料)<br/>再生クラッシャーラン (RC-40) 路盤<br/>フィルター層 (砂)<br/>不織布</p> <p>特記事項：伸縮目地は瀝青繊維質系目地板 (t=10) とし、間隔はタテヨコ共3,000mmピッチとする。</p> |        |
| 土系スラグ舗装   | S=1/20 | 砂利舗装   | S=1/20 |   |        |   |        |
|  <p>瀝青繊維質系目地板t10@3000<br/>真砂土+高炉水砕スラグ (セメント混和剤+無機質顔料)<br/>再生クラッシャーラン (RC-40) 路盤</p> <p>特記事項：伸縮目地は瀝青繊維質系目地板 (t=10) とし、間隔はタテヨコ共3,000mmピッチとする。</p> |        |  <p>目地 (樹脂発泡体 t10@5000)<br/>シリコンキック<br/>面取り (C2以下)<br/>コンクリート (18-8-25)<br/>木ゴテ仕上げ<br/>単粒度砕石 (4号)<br/>再生クラッシャーラン (RC-40) 路盤<br/>水抜き穴 (φ100) 1箇所/1m2</p> <p>特記事項：コンクリート部分の伸縮目地は、樹脂発泡体 (t=10) の上にシリコンコーキングとし、間隔はタテヨコ共5,000mmピッチとする。</p> |        |   |        |   |        |
|   |        |   |        |   |        | ※：管理車両通行可   |        |

|       |                |      |           |
|-------|----------------|------|-----------|
| 業 務 名 | 特別史跡大宰府跡整備基本設計 |      |           |
| 図 面 名 | 構造図            |      |           |
| 作成年月日 | 令和 8 年 3 月     |      |           |
| 縮 尺   | S=1:20 (A3)    | 図面番号 | 4 1 / 4 1 |
| 事業所名  | 太宰府市教育委員会文化財課  |      |           |

|       |                |      |           |
|-------|----------------|------|-----------|
| 業 務 名 | 特別史跡大宰府跡整備基本設計 |      |           |
| 図 面 名 | 構造物            |      |           |
| 作成年月日 | 令和 8 年 3 月     |      |           |
| 縮 尺   | S=1:20 (A3)    | 図面番号 | 4 1 / 4 1 |
| 事業所名  | 太宰府市教育委員会文化財課  |      |           |