


太宰府市通古賀地区地区計画
計 画 図 S=1:2,500

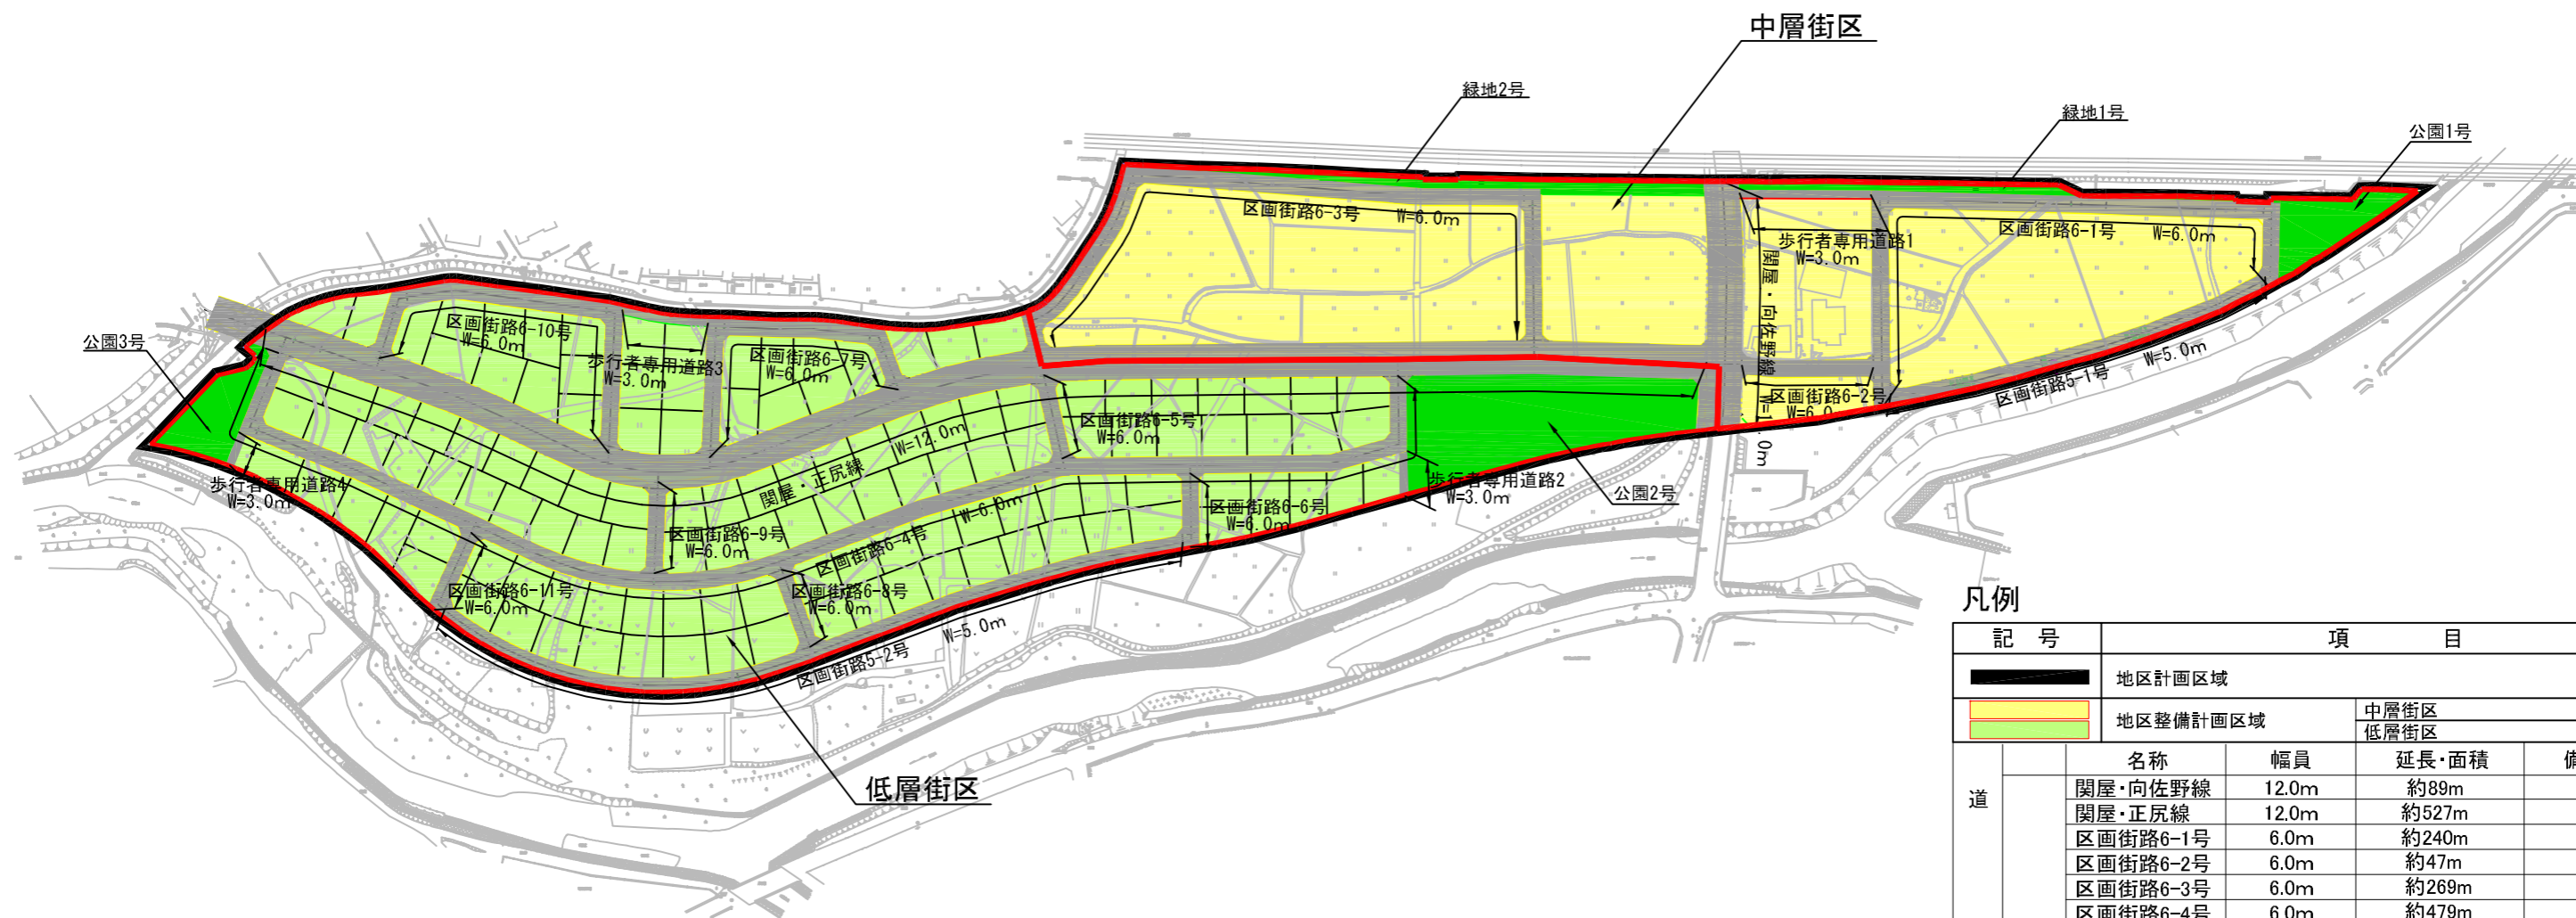

凡例

記号		項目		
[Red outline]		地区計画区域		
[Yellow fill]		地区整備計画区域		中層街区
[Light Green fill]				低層街区
道	名称	幅員	延長・面積	備考
	関屋・向佐野線	12.0m	約89m	
	関屋・正尻線	12.0m	約527m	
	区画街路6-1号	6.0m	約240m	
	区画街路6-2号	6.0m	約47m	
	区画街路6-3号	6.0m	約269m	
	区画街路6-4号	6.0m	約479m	
	区画街路6-5号	6.0m	約28m	
	区画街路6-6号	6.0m	約26m	
	区画街路6-7号	6.0m	約120m	
	区画街路6-8号	6.0m	約29m	
	区画街路6-9号	6.0m	約30m	
	区画街路6-10号	6.0m	約145m	
	区画街路6-11号	6.0m	約31m	
	区画街路5-1号	5.0m	約139m	
	区画街路5-2号	5.0m	約276m	
	路	歩行者専用道路1	3.0m	約47m
歩行者専用道路2		3.0m	約16m	
歩行者専用道路3		3.0m	約30m	
歩行者専用道路4		3.0m	約13m	
公園・緑地	公園1号		約0.08ha	
	公園2号		約0.30ha	
	公園3号		約0.07ha	
	緑地1号		約0.04ha	
	緑地2号		約0.07ha	

低層街区

中層街区

緑地2号

緑地1号

公園1号

公園3号

公園2号

歩行者専用道路4
W=3.0m

歩行者専用道路3
W=3.0m

歩行者専用道路1
W=3.0m

歩行者専用道路2
W=3.0m

区画街路6-10号
W=6.0m

区画街路6-7号
W=6.0m

区画街路6-3号
W=6.0m

区画街路6-1号
W=6.0m

関屋・正尻線
W=12.0m

区画街路6-5号
W=6.0m

区画街路6-2号
W=6.0m

区画街路5-1号
W=5.0m

区画街路6-9号
W=6.0m

区画街路6-4号
W=6.0m

区画街路6-6号
W=6.0m

区画街路6-11号
W=6.0m

区画街路6-8号
W=6.0m

区画街路5-2号
W=5.0m