



(1/25,000)

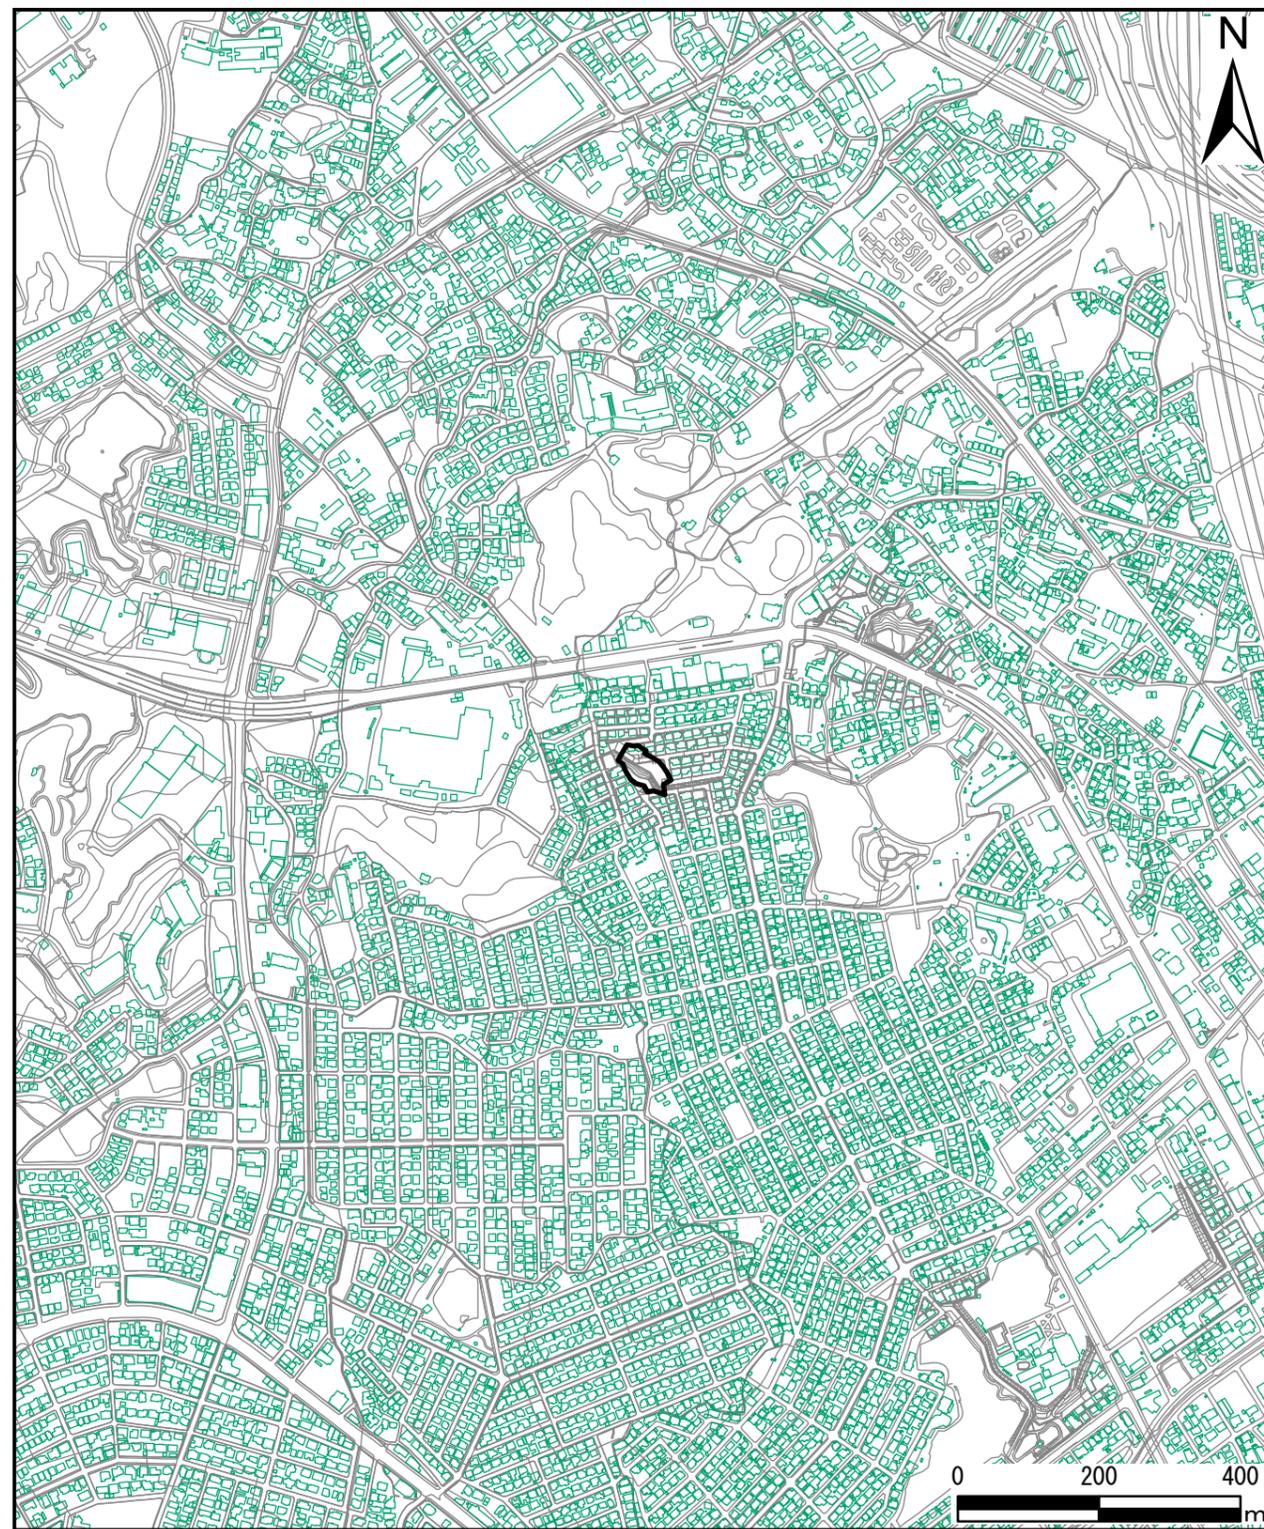

(1/10,000)

様式-1(急) 土砂災害警戒区域・土砂災害特別警戒区域 位置図	自然現象の種類	急傾斜地の崩壊
	箇所番号	221-K-159
	箇所名	青葉台-1
	所在地	太宰府市青葉台三丁目



左図：測量法に基づく国土地理院長承認(複製)R 6KUf 41 / 本製品を複製する場合には、国土地理院の長の承認を得なければならない。

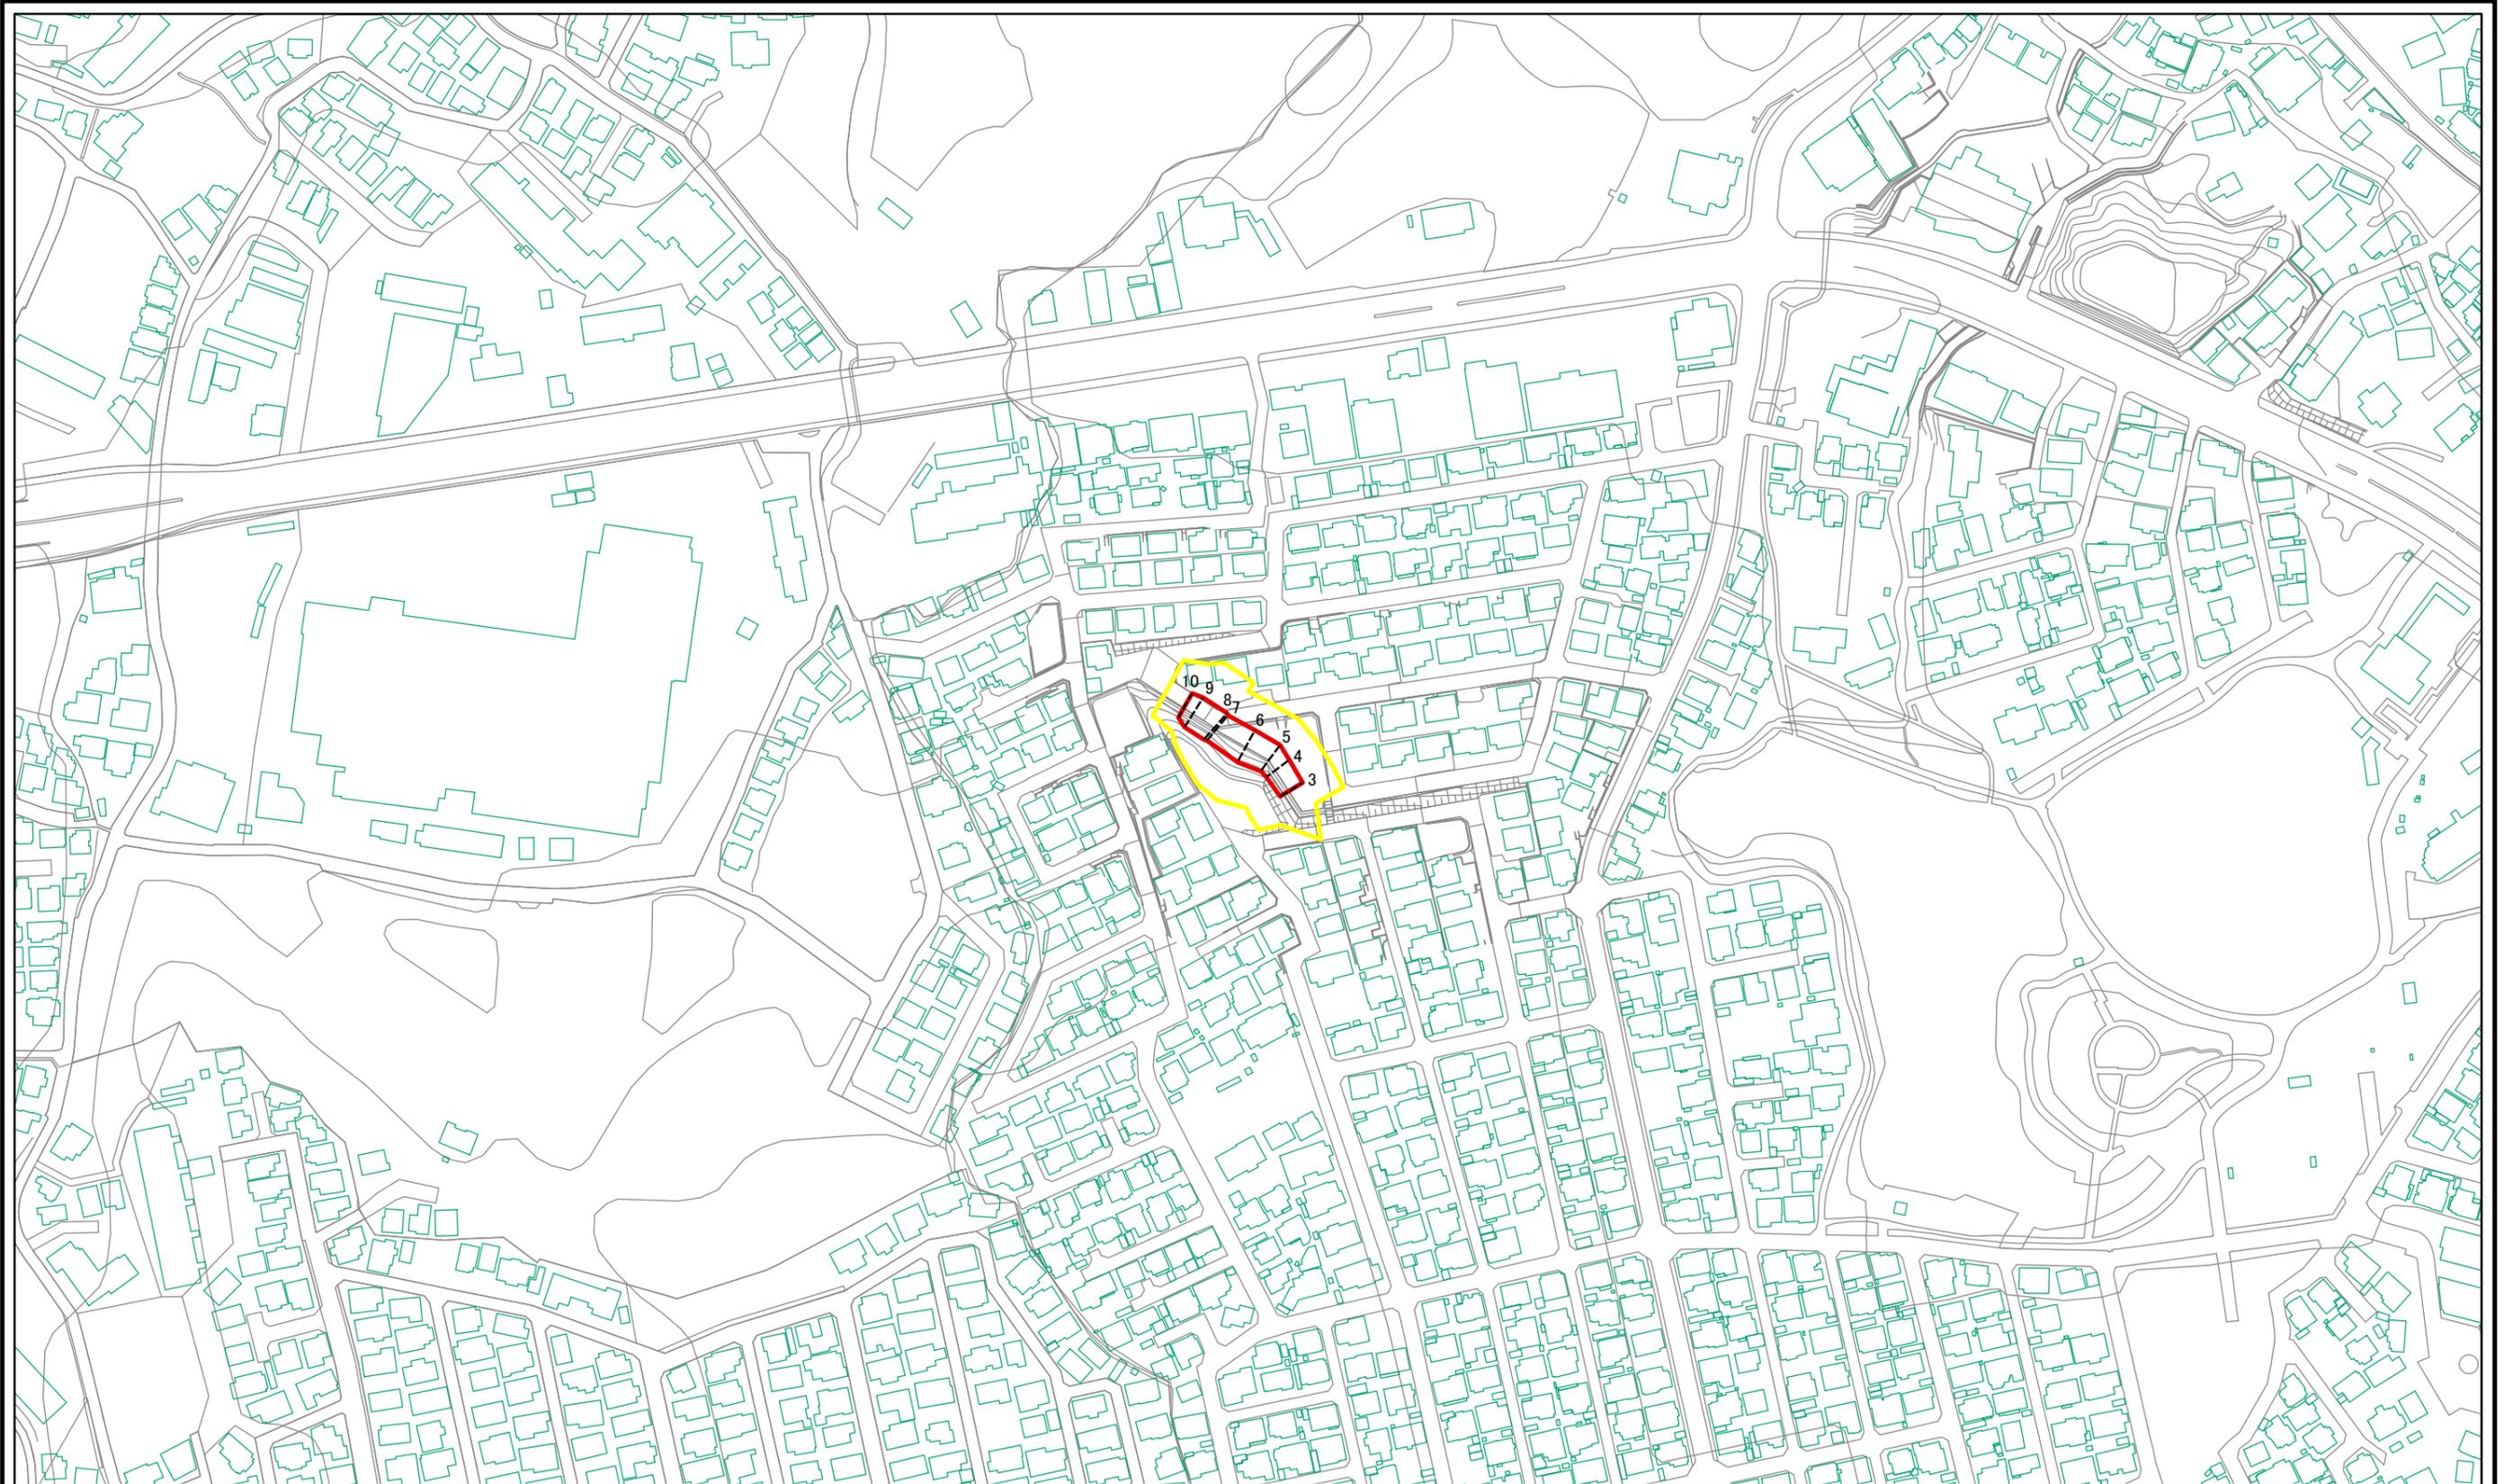

図中の数字は横断測線番号を示す



様式-2-1(急)  
土砂災害警戒区域・土砂災害特別警戒区域  
区域図

土砂災害防止法施行令第二条の基準に該当する区域		N 縮尺 1:2,500	自然現象の種類	急傾斜地の崩壊	箇所番号	221-K-159
土砂災害防止法施行令第三条の基準に該当する区域			告示番号	福岡県告示第417号 福岡県告示第418号	箇所名	青葉台-1
土砂等の(移動)高さが1m以下の場合、土砂等の移動による力が100kN/mを超える区域			告示年月日	令和7年6月27日	所在地	太宰府市青葉台三丁目
土砂等の堆積の高さが3mを超える区域						
それ以外の区域						

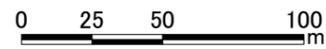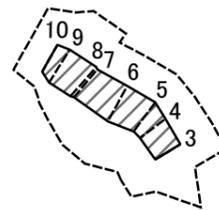

図中の数字は横断測線番号を示す

様式-2-2(急) 土砂災害特別警戒区域の区域区分図 (急傾斜地の崩壊に伴う土石等の移動により 建築物の地上部に作用すると想定される力)	土砂災害防止法施行令第二条の基準に該当する区域			N 縮尺 1:2,500	自然現象の種類	急傾斜地の崩壊	箇所番号	221-K-159
	土砂災害防止法 施行令第三条の 基準に該当する 区域	土石等の(移動)高さが1m以下の場合、 土石等の移動による力が100kN/mを超える区域			告示番号	福岡県告示第417号 福岡県告示第418号	箇所名	青葉台-1
		それ以外の区域			告示年月日	令和7年6月27日	所在地	太宰府市青葉台三丁目

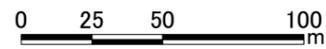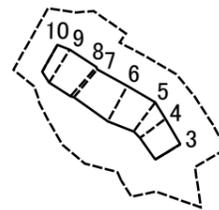

図中の数字は横断測線番号を示す

様式-2-3(急) 土砂災害特別警戒区域の区域区分図 (急傾斜地の崩壊に伴う土石等の堆積により 建築物の地上部に作用すると想定される力)	土砂災害防止法施行令第二条の基準に該当する区域		N 縮尺 1:2,500	自然現象の種類	急傾斜地の崩壊	箇所番号	221-K-159
	土砂災害防止法施行令第三条の基準に該当する区域			告示番号	福岡県告示第417号 福岡県告示第418号	箇所名	青葉台-1
	それ以外の区域			告示年月日	令和7年6月27日	所在地	太宰府市青葉台三丁目

