


太宰府市通古賀地区地区計画
計 画 図 S=1:2,500

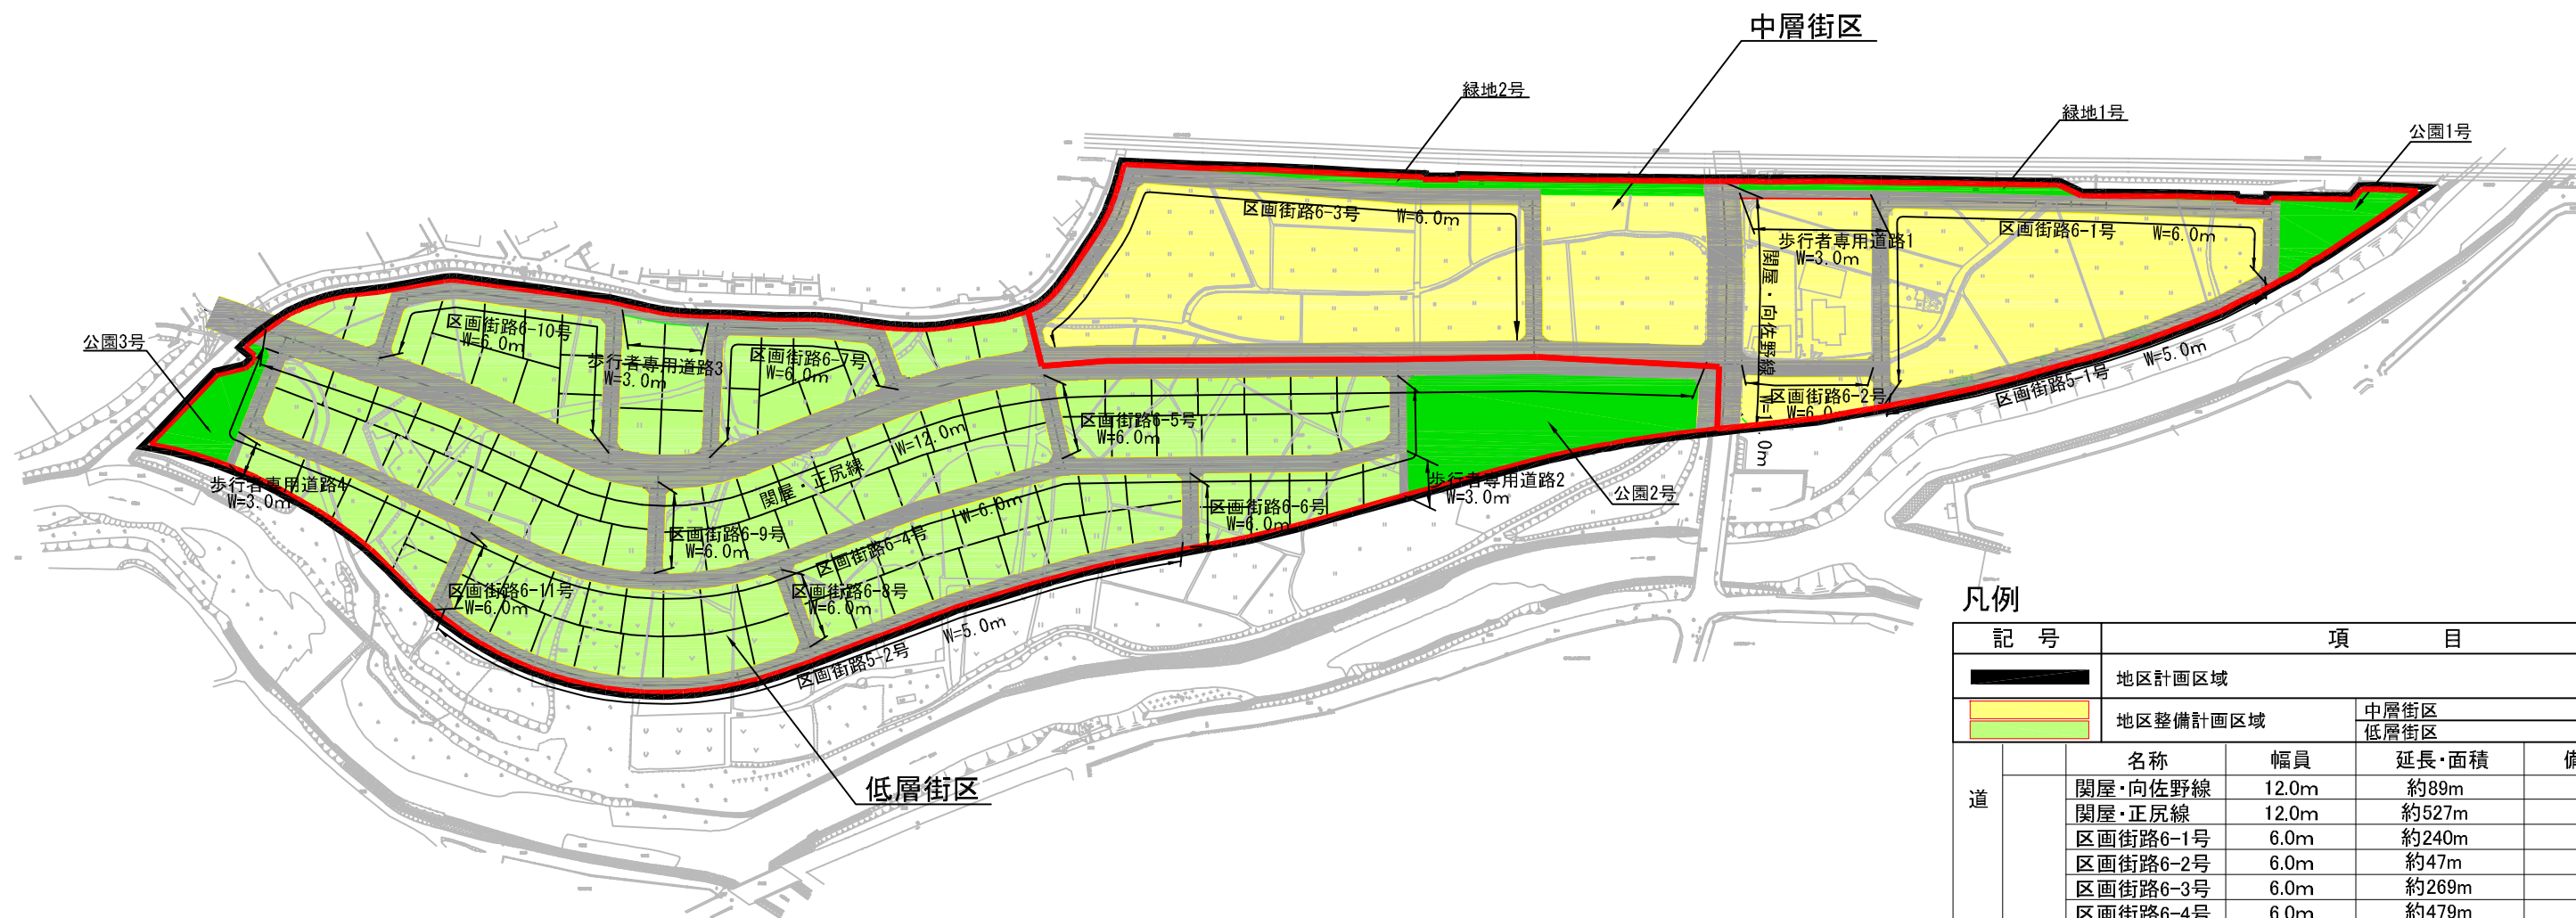

凡例

記 号		項 目		
[Red outline]		地区計画区域		
[Yellow/Green fill]		地区整備計画区域		
		中層街区		
		低層街区		
道	名称	幅員	延長・面積	備考
	関屋・向佐野線	12.0m	約89m	
路	関屋・正尻線	12.0m	約527m	
	区画街路6-1号	6.0m	約240m	
	区画街路6-2号	6.0m	約47m	
	区画街路6-3号	6.0m	約269m	
	区画街路6-4号	6.0m	約479m	
	区画街路6-5号	6.0m	約28m	
	区画街路6-6号	6.0m	約26m	
	区画街路6-7号	6.0m	約120m	
	区画街路6-8号	6.0m	約29m	
	区画街路6-9号	6.0m	約30m	
	区画街路6-10号	6.0m	約145m	
	区画街路6-11号	6.0m	約31m	
	区画街路5-1号	5.0m	約139m	
	区画街路5-2号	5.0m	約276m	
	歩行者専用道路1	3.0m	約47m	
	歩行者専用道路2	3.0m	約16m	
歩行者専用道路3	3.0m	約30m		
歩行者専用道路4	3.0m	約13m		
公園・緑地	公園1号		約0.08ha	
	公園2号		約0.30ha	
	公園3号		約0.07ha	
	緑地1号		約0.04ha	
	緑地2号		約0.07ha	

低層街区

中層街区