


国分川原地区地区計画図

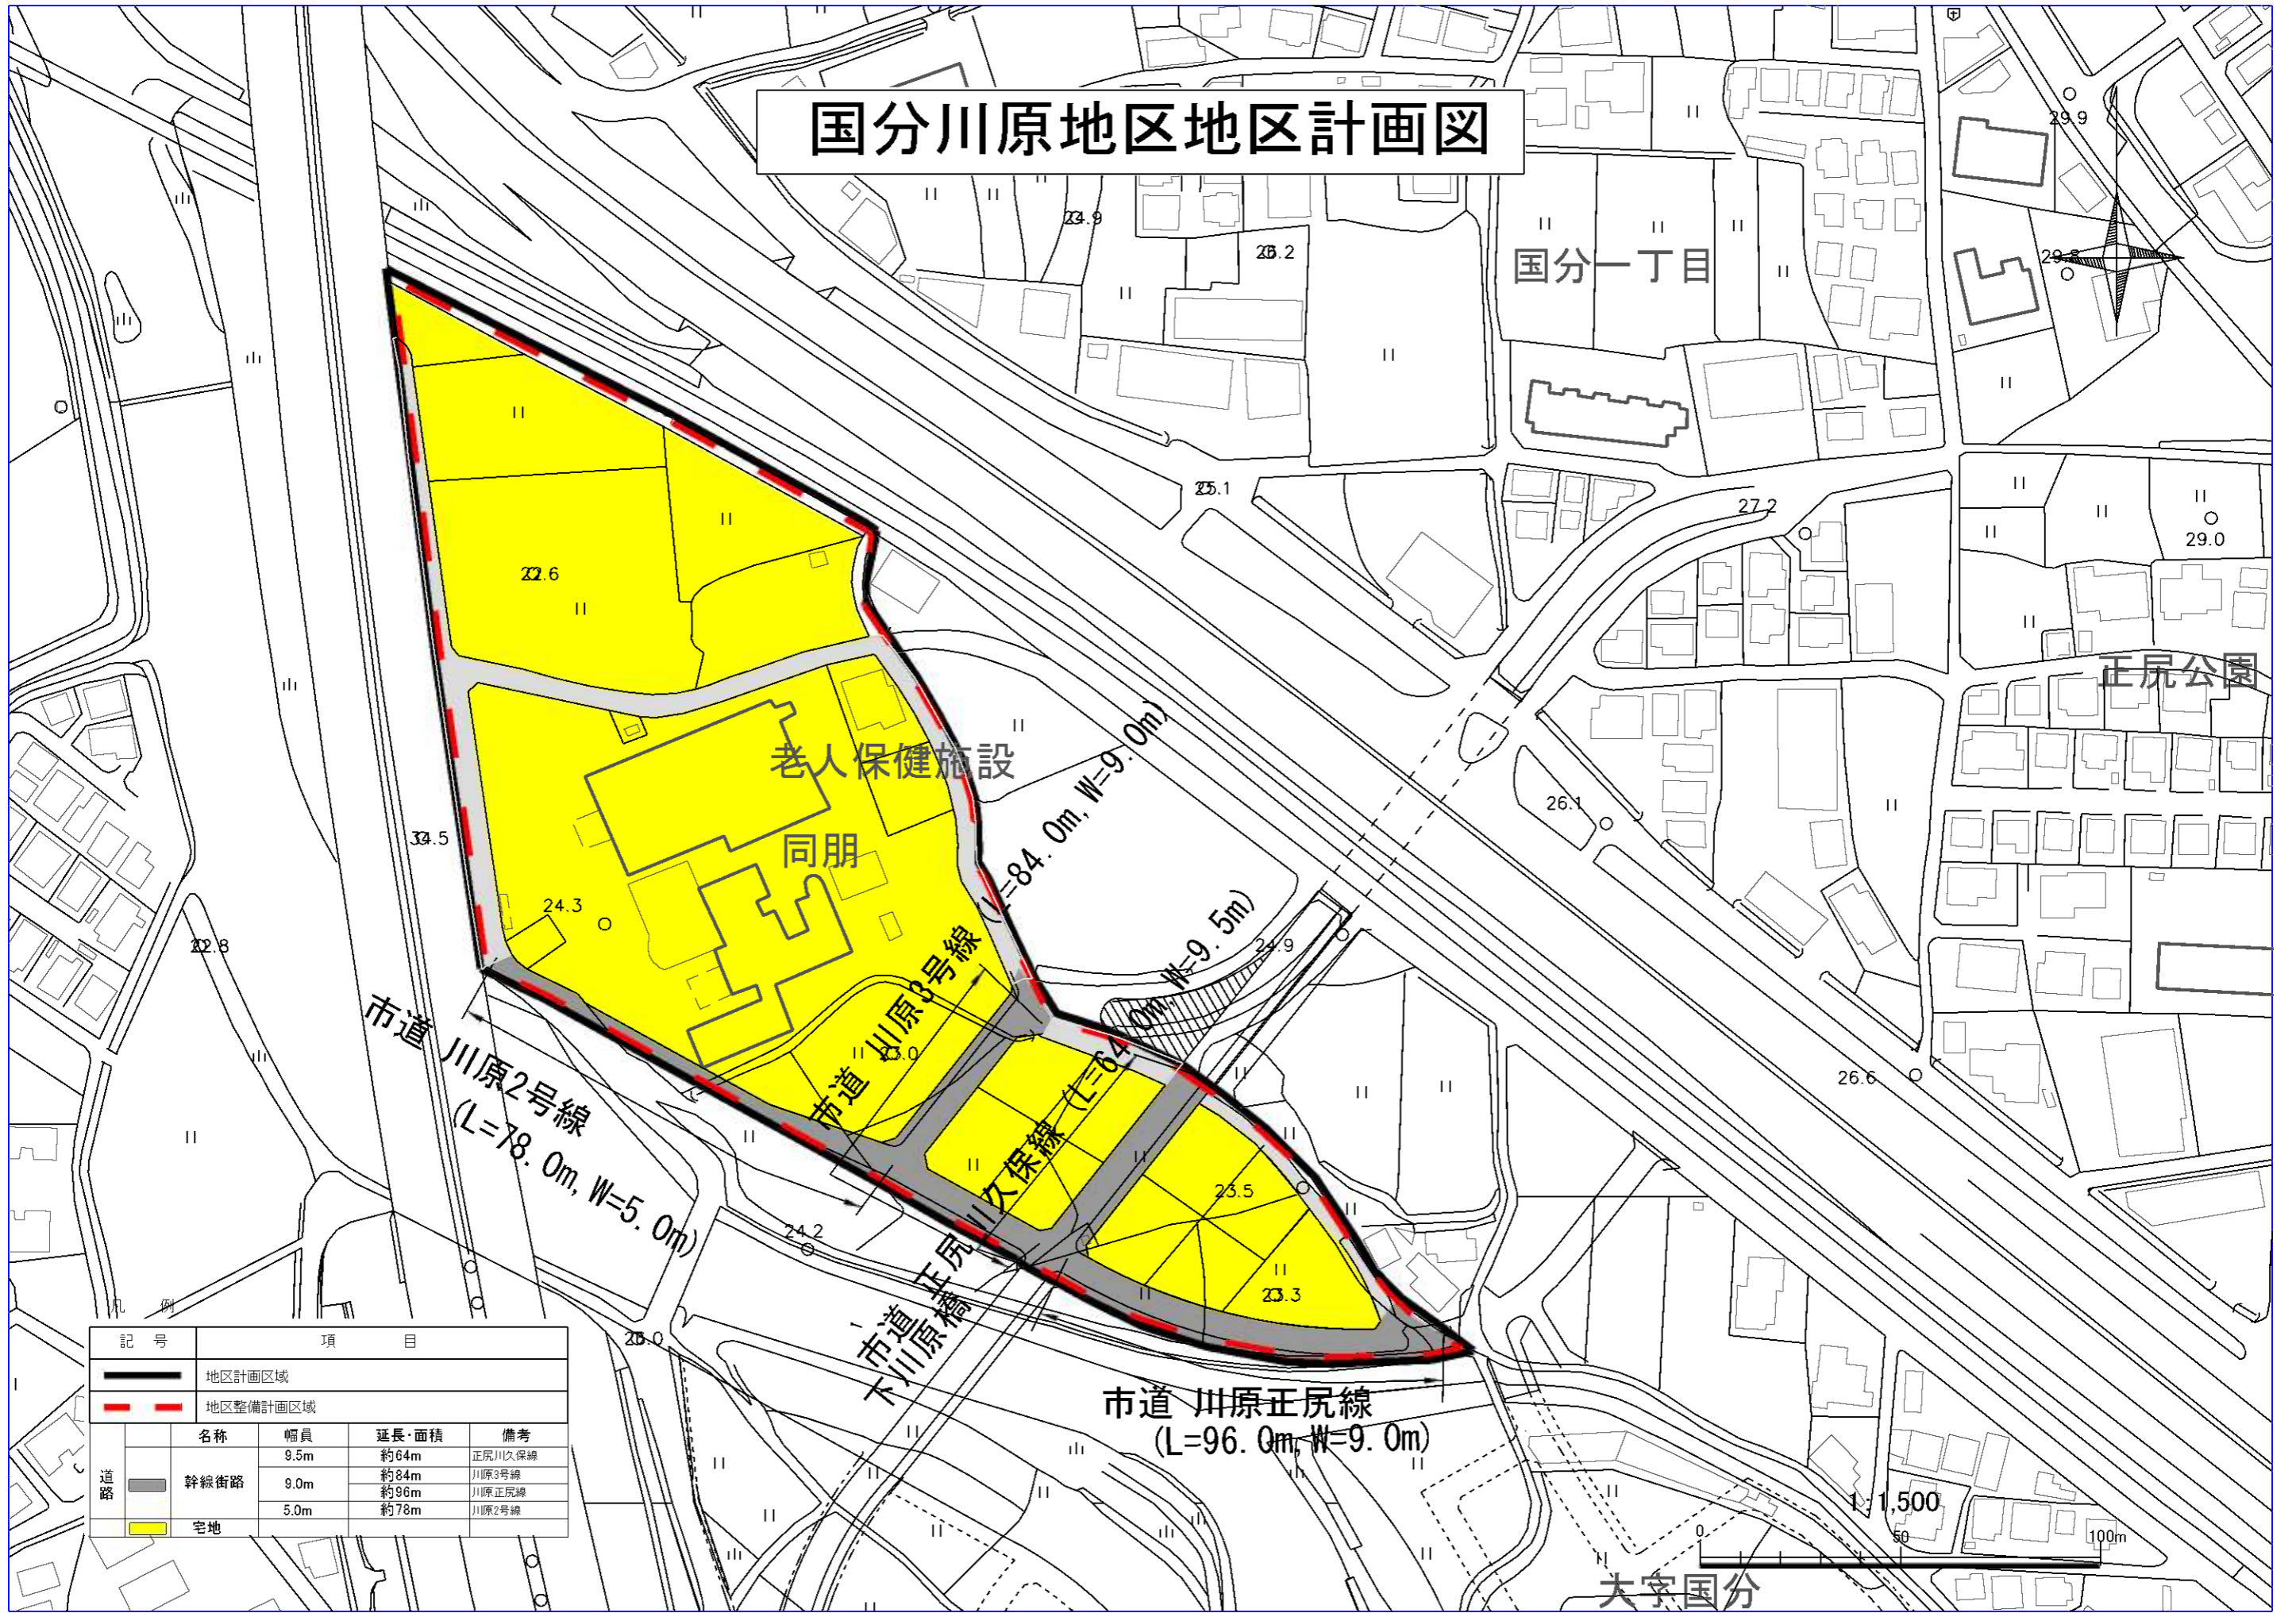

記号	項目			
	地区計画区域			
	地区整備計画区域			
道路	名称	幅員	延長・面積	備考
	幹線街路	9.5m	約64m	正尻川原橋
		9.0m	約84m	川原3号線
		5.0m	約78m	川原2号線
	宅地			

大字国分