
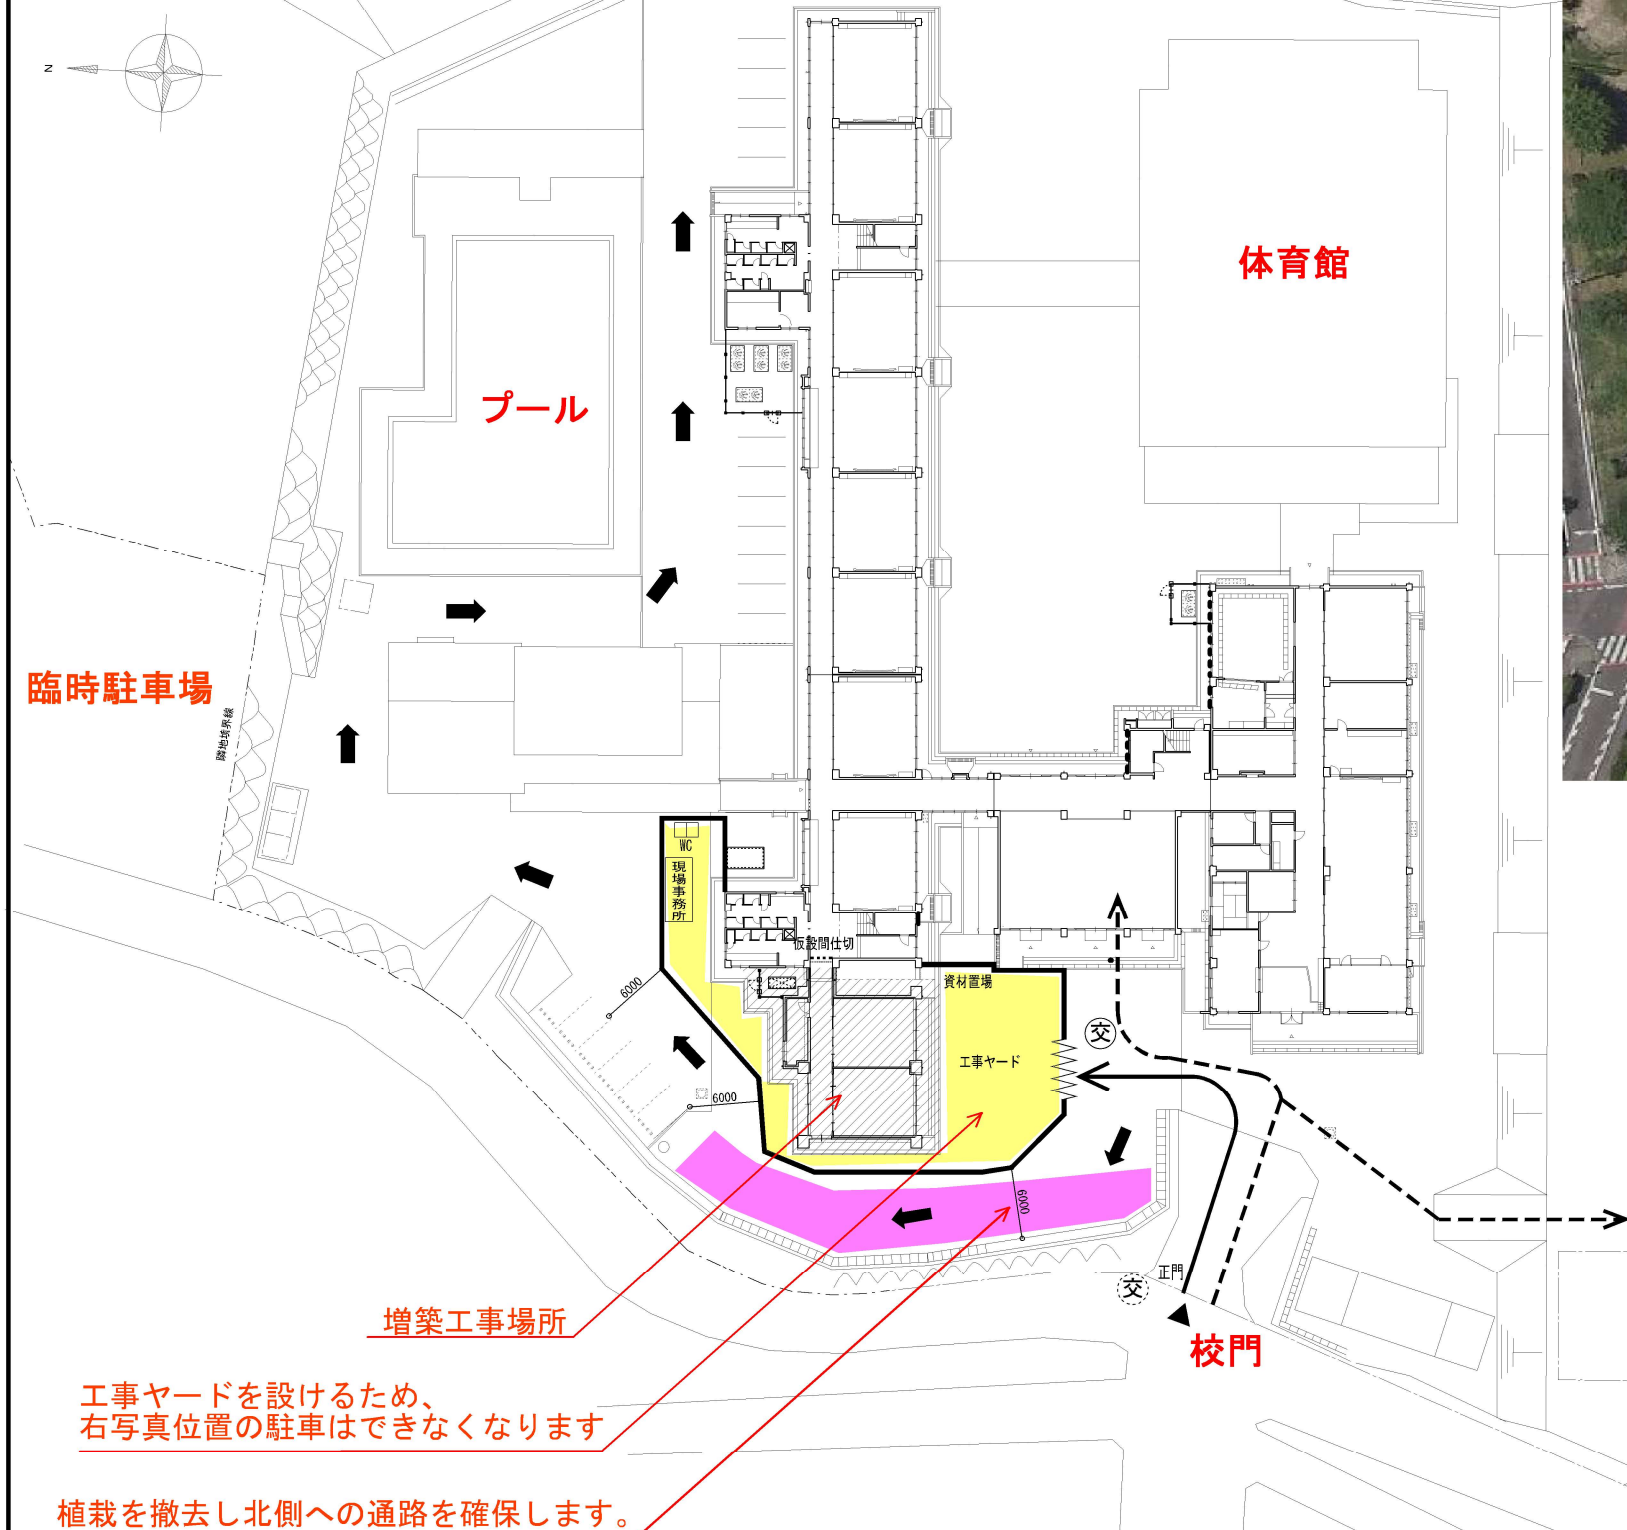


太宰府東小学校教室棟増築工事のお知らせ

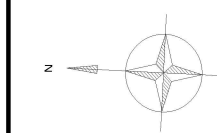

体育館

プール

臨時駐車場

増築工事場所

工事ヤードを設けるため、
右写真位置の駐車はできません

植栽を撤去し北側への通路を確保します。

校門

グラウンド



工事に伴い臨時駐車場を準備
していますのでご利用ください。

工事期間中、赤で囲んでいる場所は駐車できなくなります。
期間：令和7年10月8日～令和8年3月下旬（予定）
工事の進捗より期間が延びる可能性があります。