


太宰府市吉松地区地区計画

計 画 図

S=1:1,000

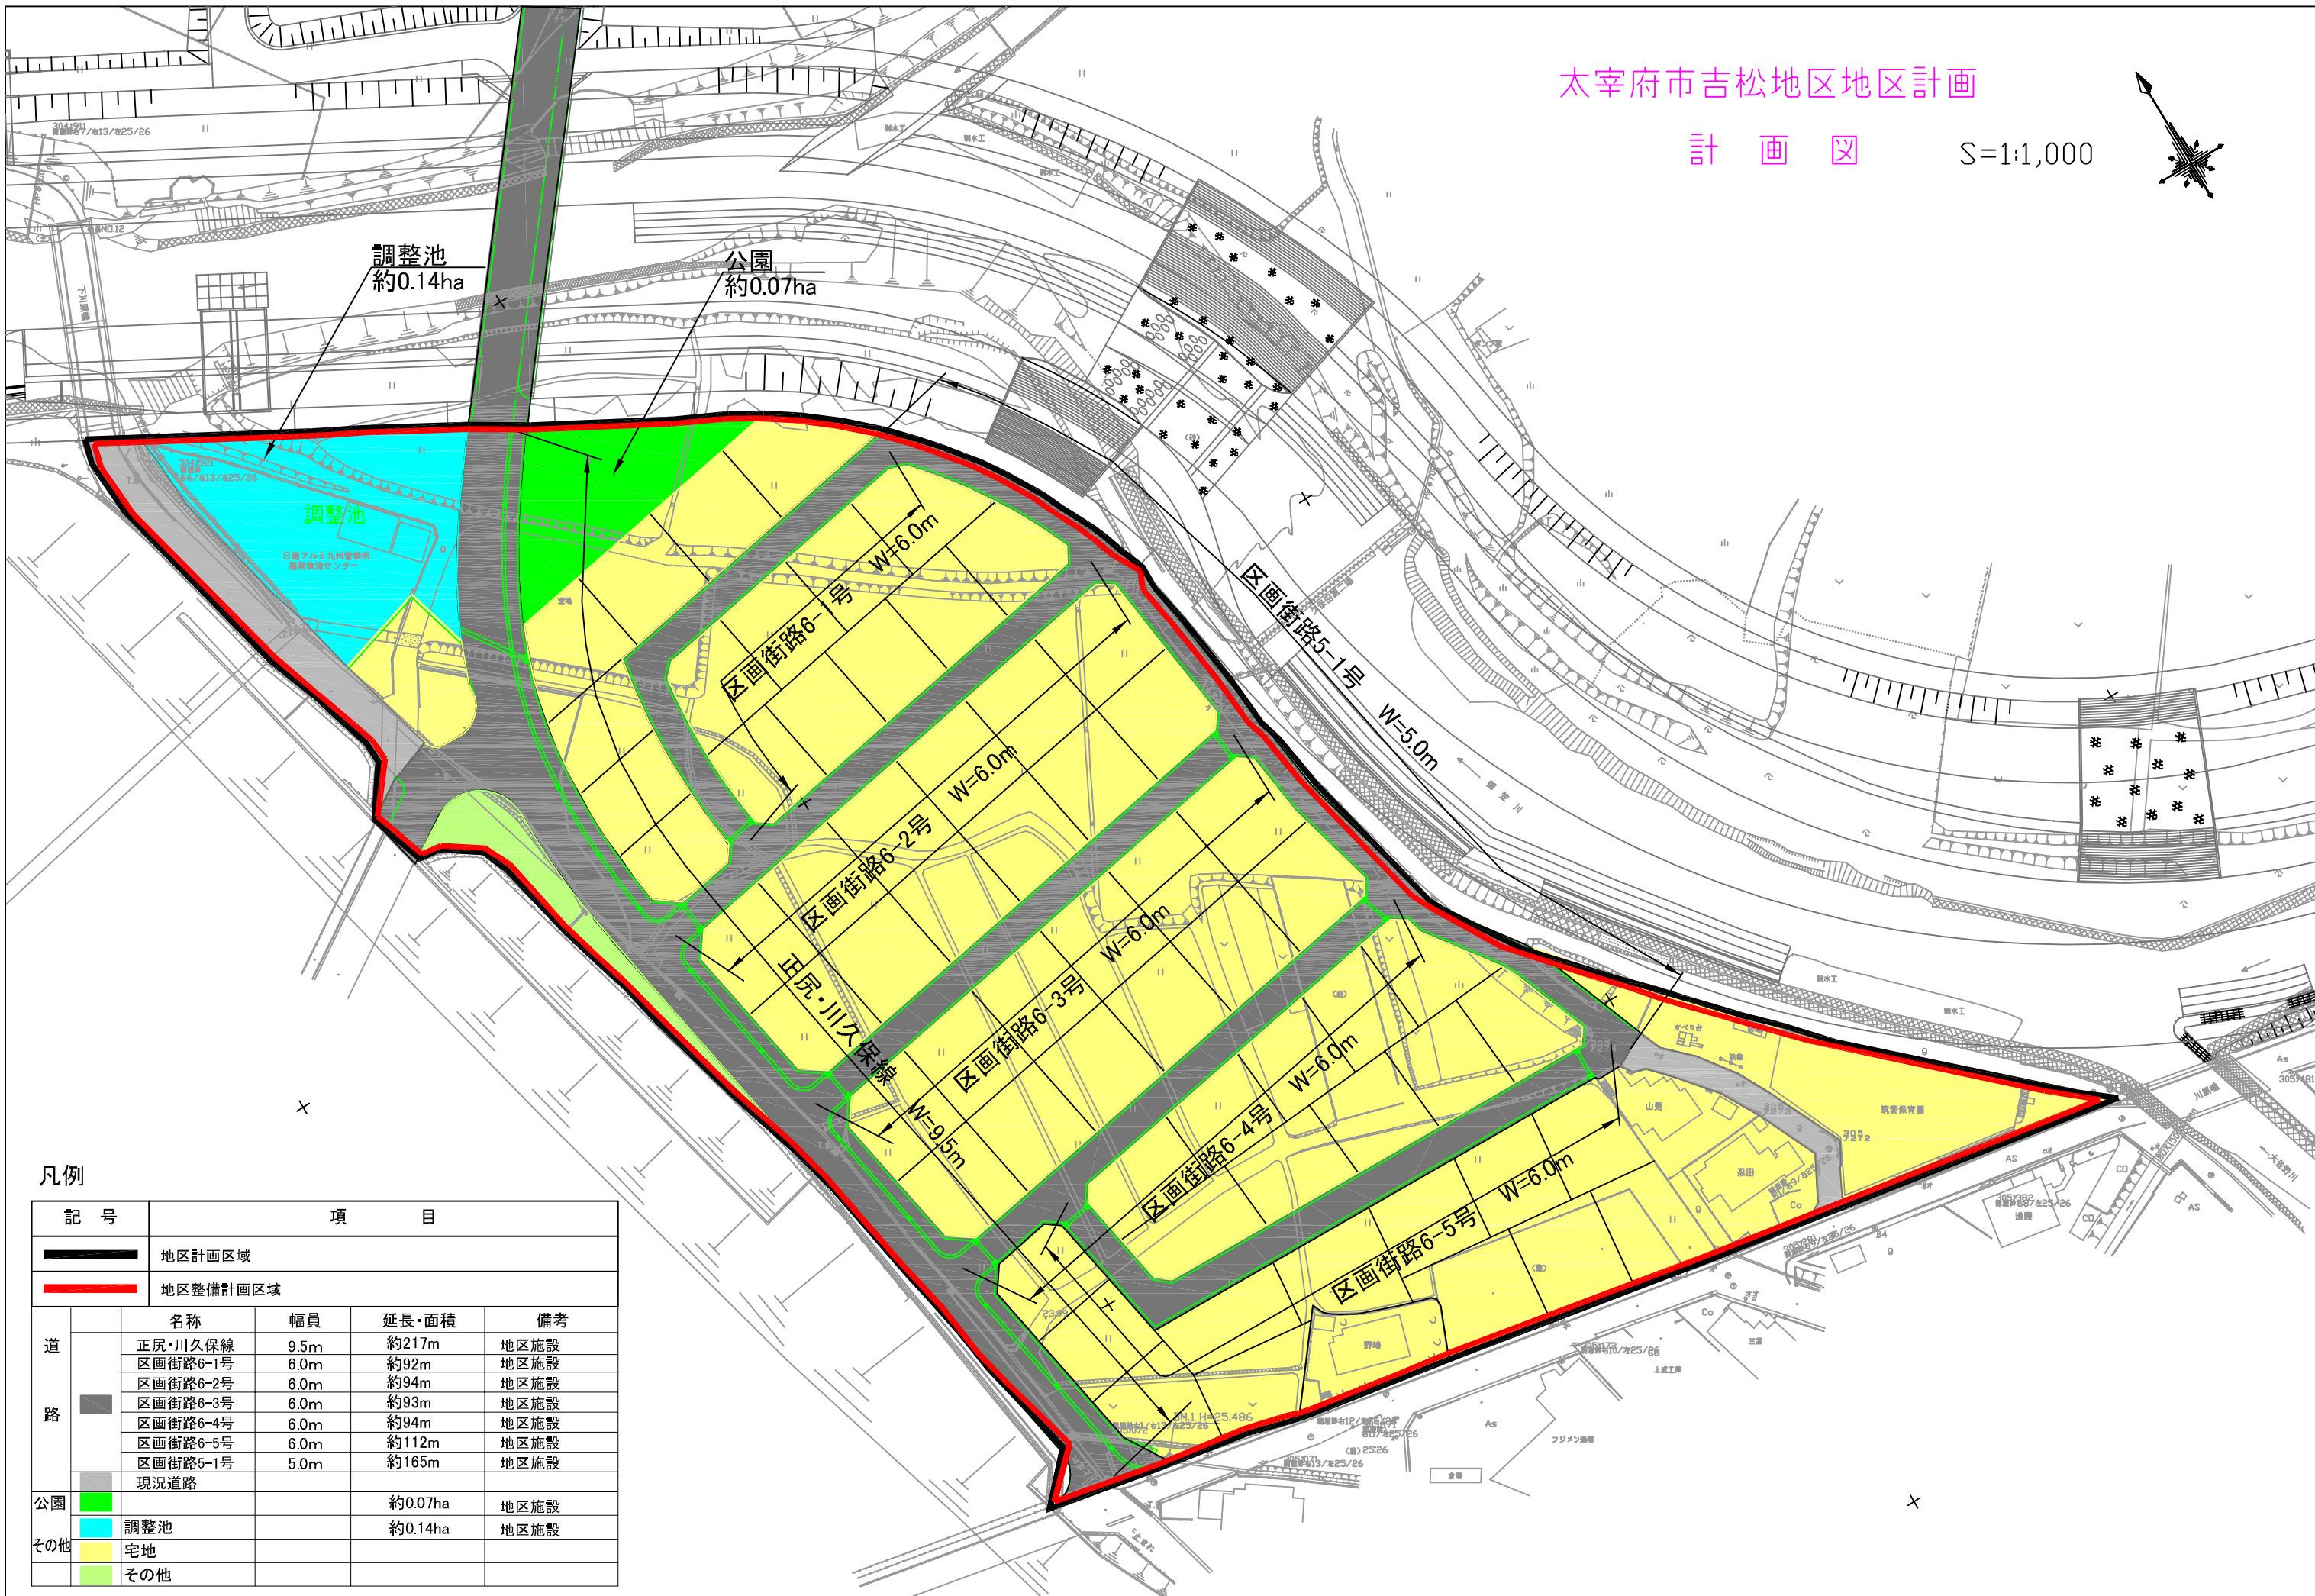

凡例

| 記号 | 項目 | | | |
|----------|----------|-------|---------|------|
| | 地区計画区域 | | | |
| | 地区整備計画区域 | | | |
| 道 | 名称 | 幅員 | 延長・面積 | 備考 |
| | 正尻・川久保線 | 9.5m | 約217m | 地区施設 |
| | 区画街路6-1号 | 6.0m | 約92m | 地区施設 |
| | 区画街路6-2号 | 6.0m | 約94m | 地区施設 |
| | 区画街路6-3号 | 6.0m | 約93m | 地区施設 |
| | 区画街路6-4号 | 6.0m | 約94m | 地区施設 |
| | 区画街路6-5号 | 6.0m | 約112m | 地区施設 |
| 区画街路5-1号 | 5.0m | 約165m | 地区施設 | |
| 現況道路 | | | | |
| 公園 | | | 約0.07ha | 地区施設 |
| | | | 約0.14ha | 地区施設 |
| その他 | | | | 宅地 |
| | | | | その他 |